


LOCALE	SUPERFICIE (m²)
1	12,22
2	9,8
3	37,04
4	28,27
5	3,63
6	23,66
7	20,62
8	3,68
9	7,9
10	12,92
11	14,6
12	8,94
13	20,62
14	3,54
15	23,7
16	3,42
17	24,62
18	3,56
19	3,63
20	22,55
21	21,7
22	3,41
23	27,17
24	3,56
25	7,74
26	3,47
27	23,8
28	3,23
29	24,08
30	10,95
31	13,7
32	8,52
33	6,4
34	19,55
35	16,2
36	4,15
37	9,75
38	18,81
39	17,52
40	20,12
41	20,12
42	3,85
43	3,45
44	3,45
44*	3,75
45	3,24
46	3,15
47	20,3
48	59,88
49	59,3
50	28,12
51	3,65
52	3,45
53	20,12
54	3,45
55	3,75
56	20,12
57	28,12
58	28,12
59	20,12
60	3,85
61	3,45
62	20,12
63	3,45
64	3,75
65	28,45
66	28,42
67	20,27
68	3,8
69	3,72
70	20,12
71	3,72
72	3,9
73	28,12
74	21
75	38,6
76	25,8
77	11,66
78	9,26
79	5,92
80	5,82
81	4,46
82	7,2
83	10,13
84	32,8
85	8,76
86	26,7
87	6,33
88	42,15
89	9,55
90	16,58
91	21,02
92	9,5
93	11,56
94	9,48
TOTALE	1435,68

AREA ESTERNA - FUORI SCALA

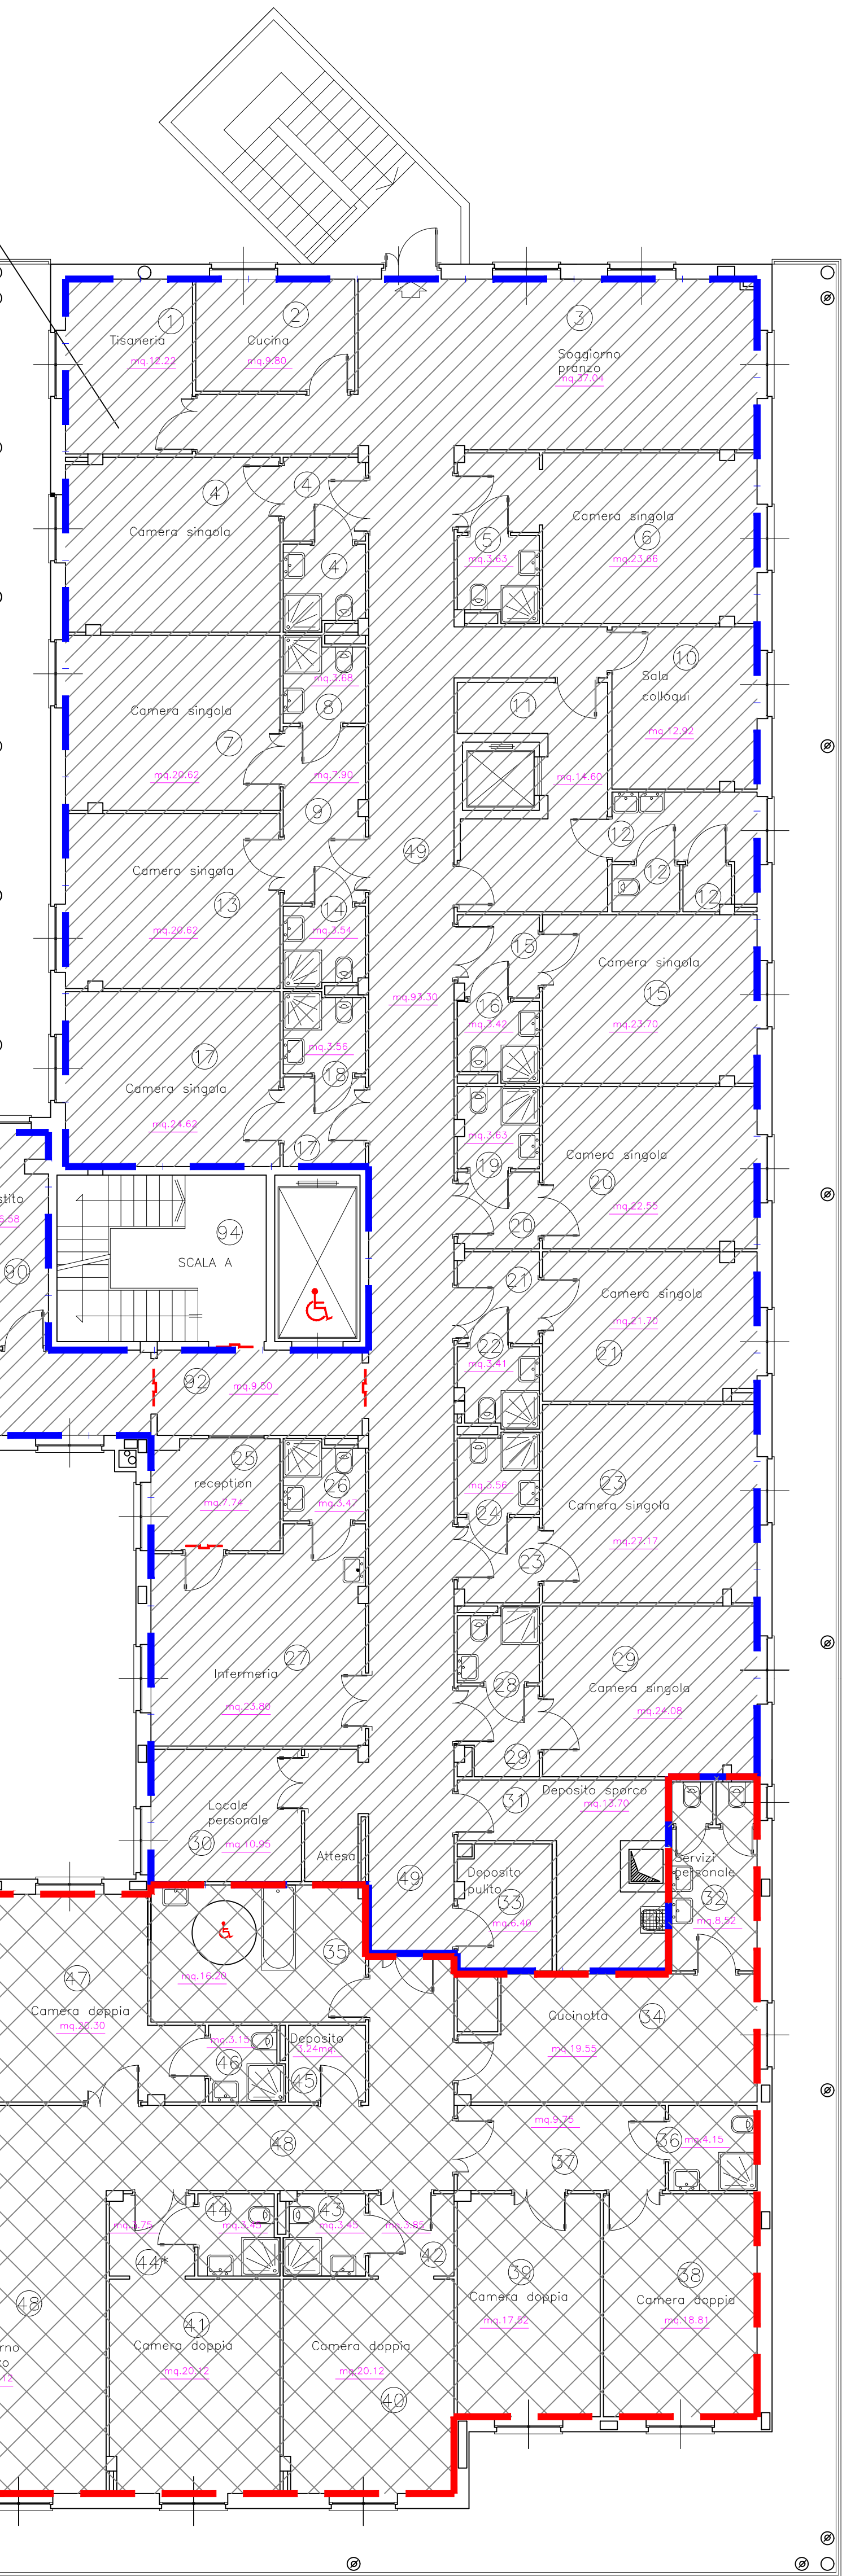


NUCLEO
HOSPICE
Circa 610 mq



NUCLEO
R.S.A.
Circa 856 mq

ESTRATTO DI MAPPA

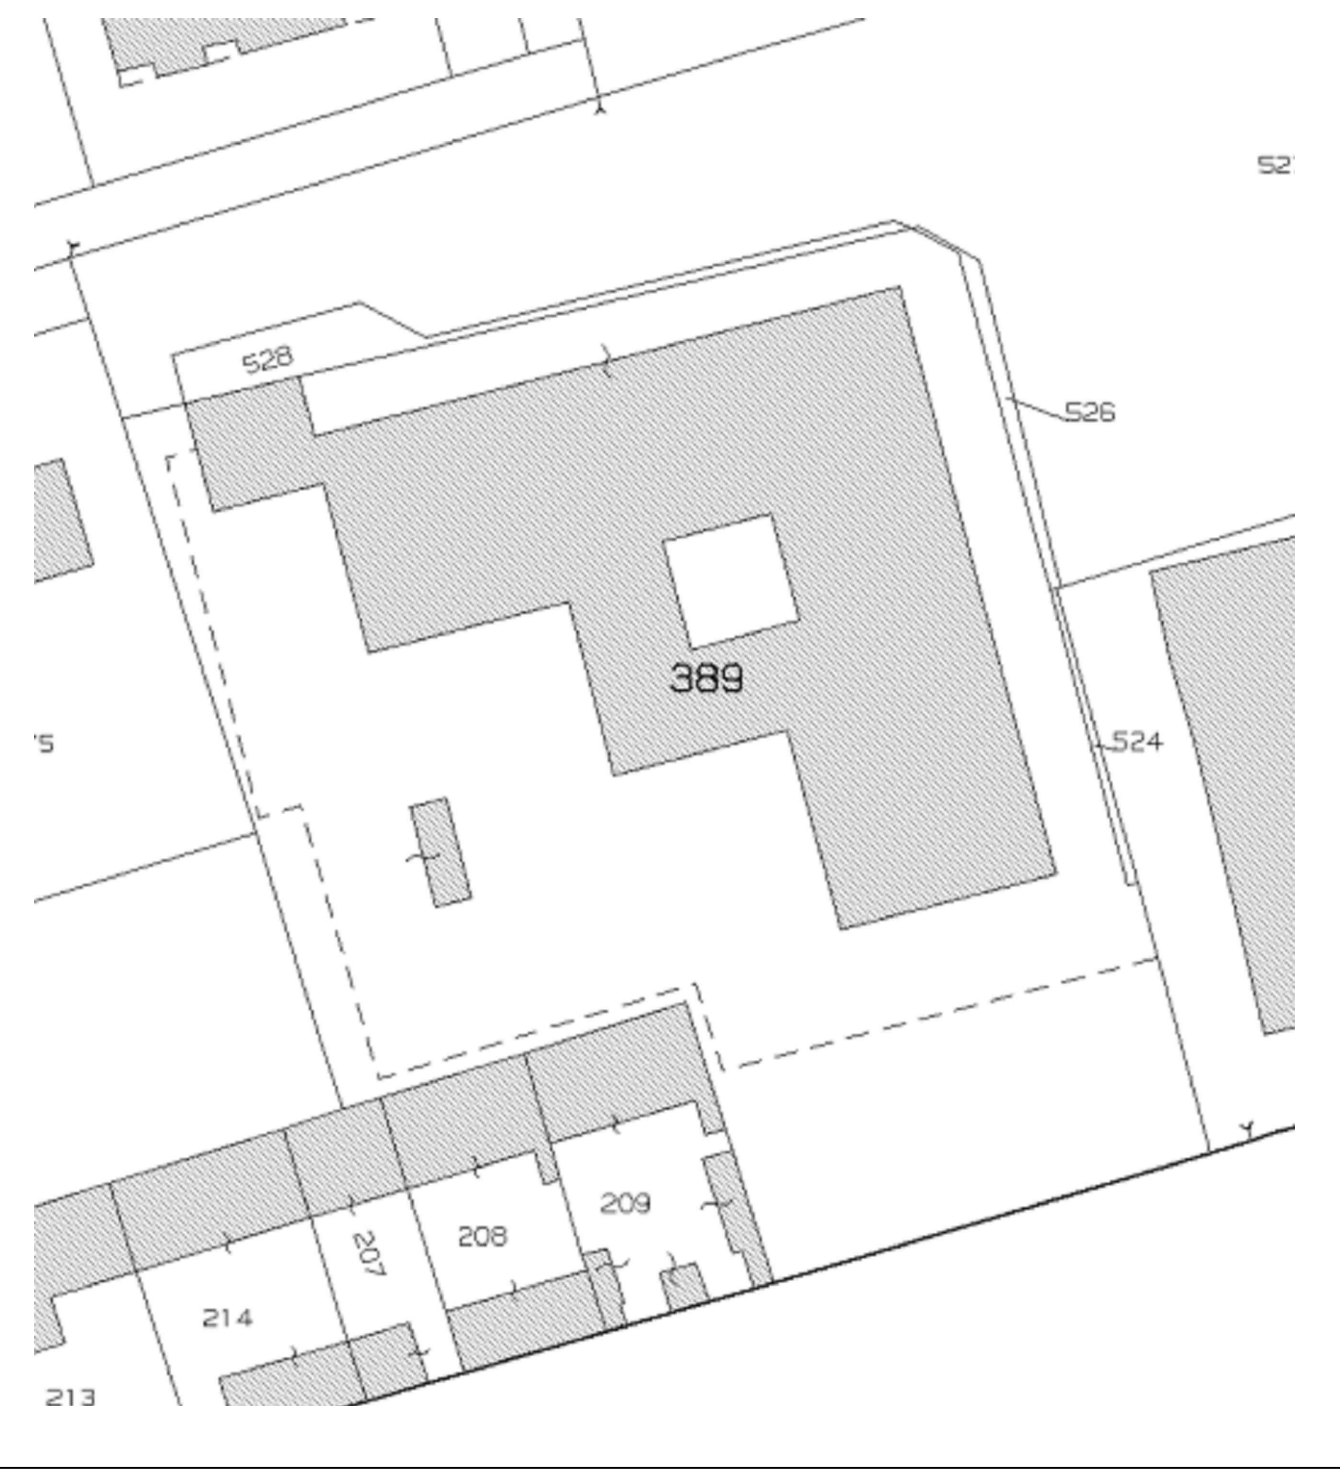

SERVIZIO SANITARIO NAZIONALE
REGIONE PIEMONTE
A.S.L. TO4

COMUNE DI FOGLIZZO

RESIDENZA SANITARIA ASSISTENZIALE (R.S.A.) E
CENTRO RESIDENZIALE DI CURE PALLIATIVE (HOSPICE)

PIANTA PIANO PRIMO - AREE ESTERNE

VIA OLIVERO 19

Data: Maggio 2009	Aggiornamenti:	Tavola: 2
Scala: 1/100		
File:		