


REGIONE PIEMONTE  
A.S.L. TO4

Comune di VARESELLA  
RESIDENZA SANITARIA  
ASSISTENZIALE

60 POSTI LETTO

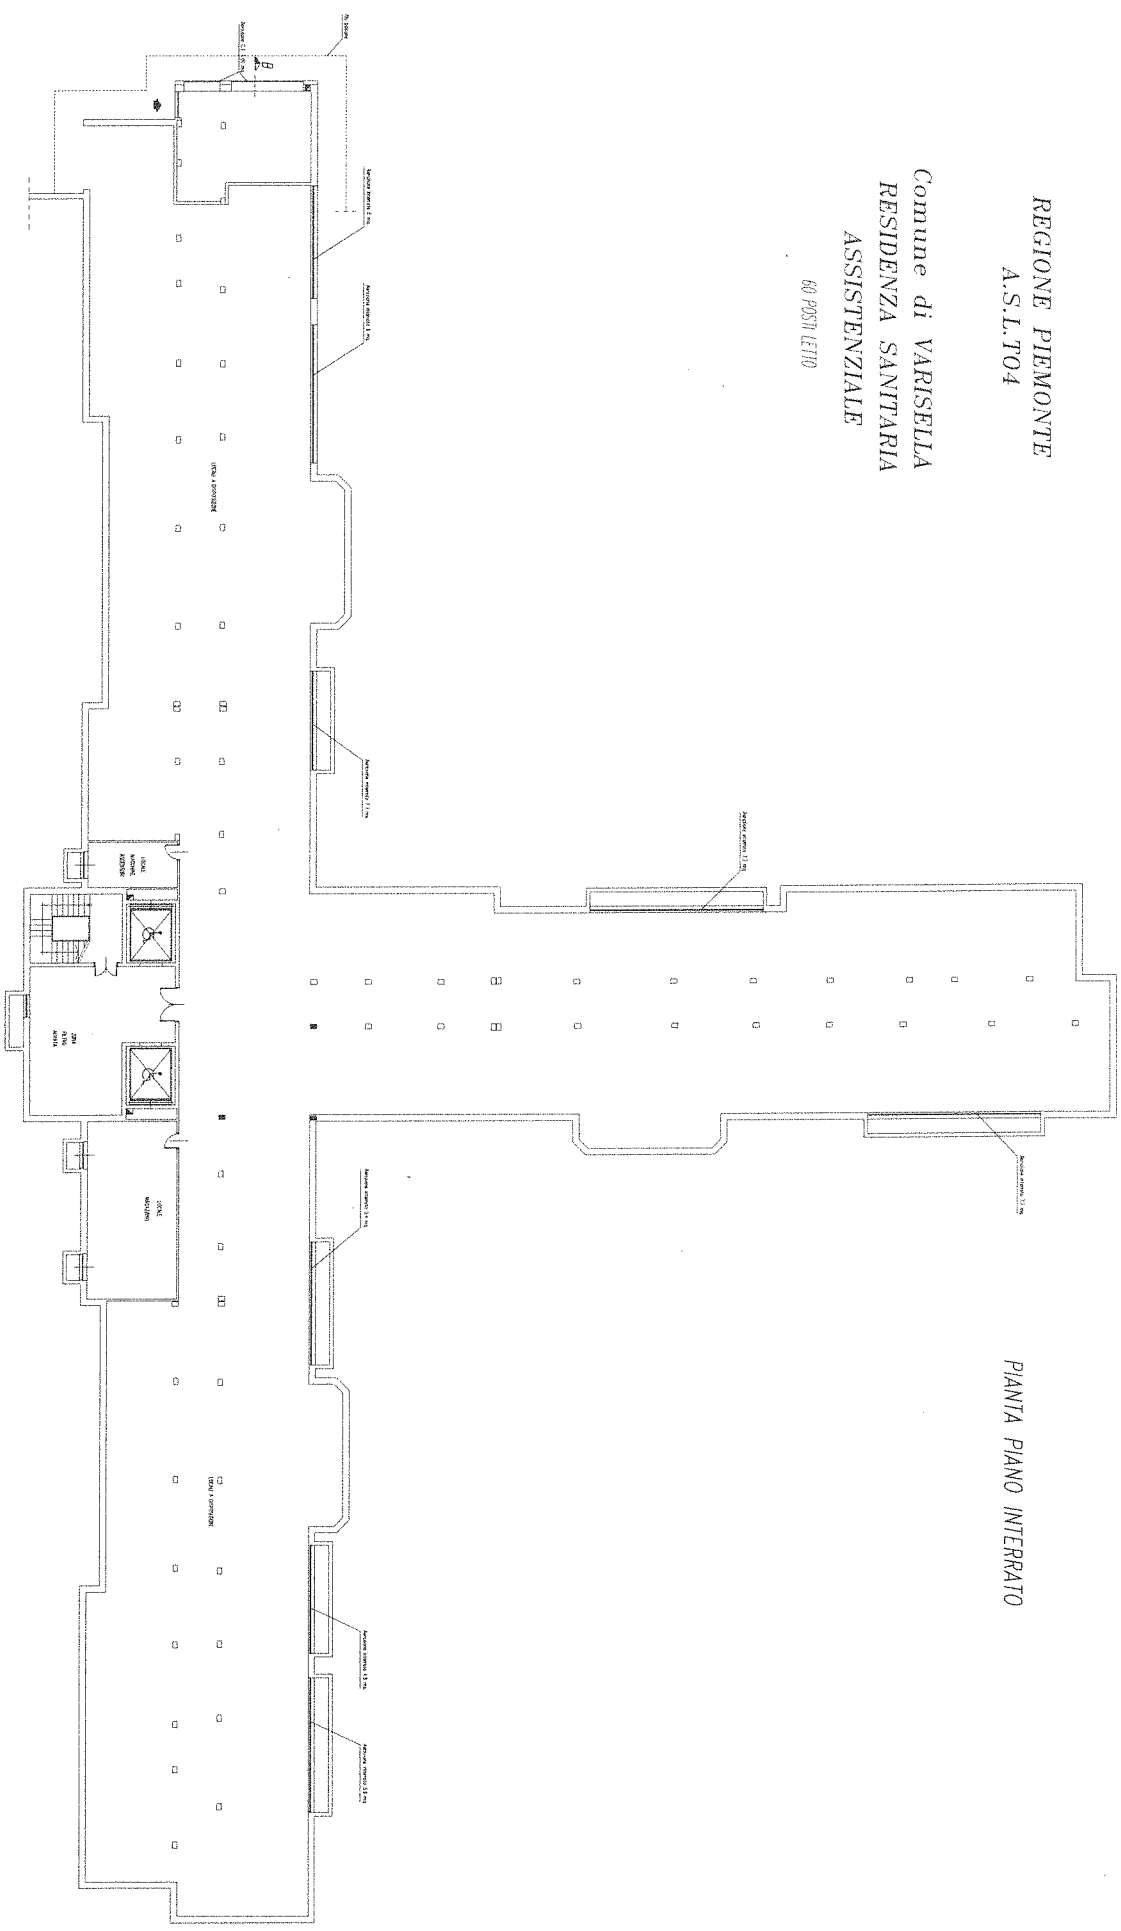


PIANTA PIANO INTERRATO

REGIONE PIEMONTE  
A.S.L. TO4

Comune di VARISELLA  
RESIDENZA SANITARIA  
ASSISTENZIALE

60 POSTI LETTO


PIANTA PIANO TERRENO

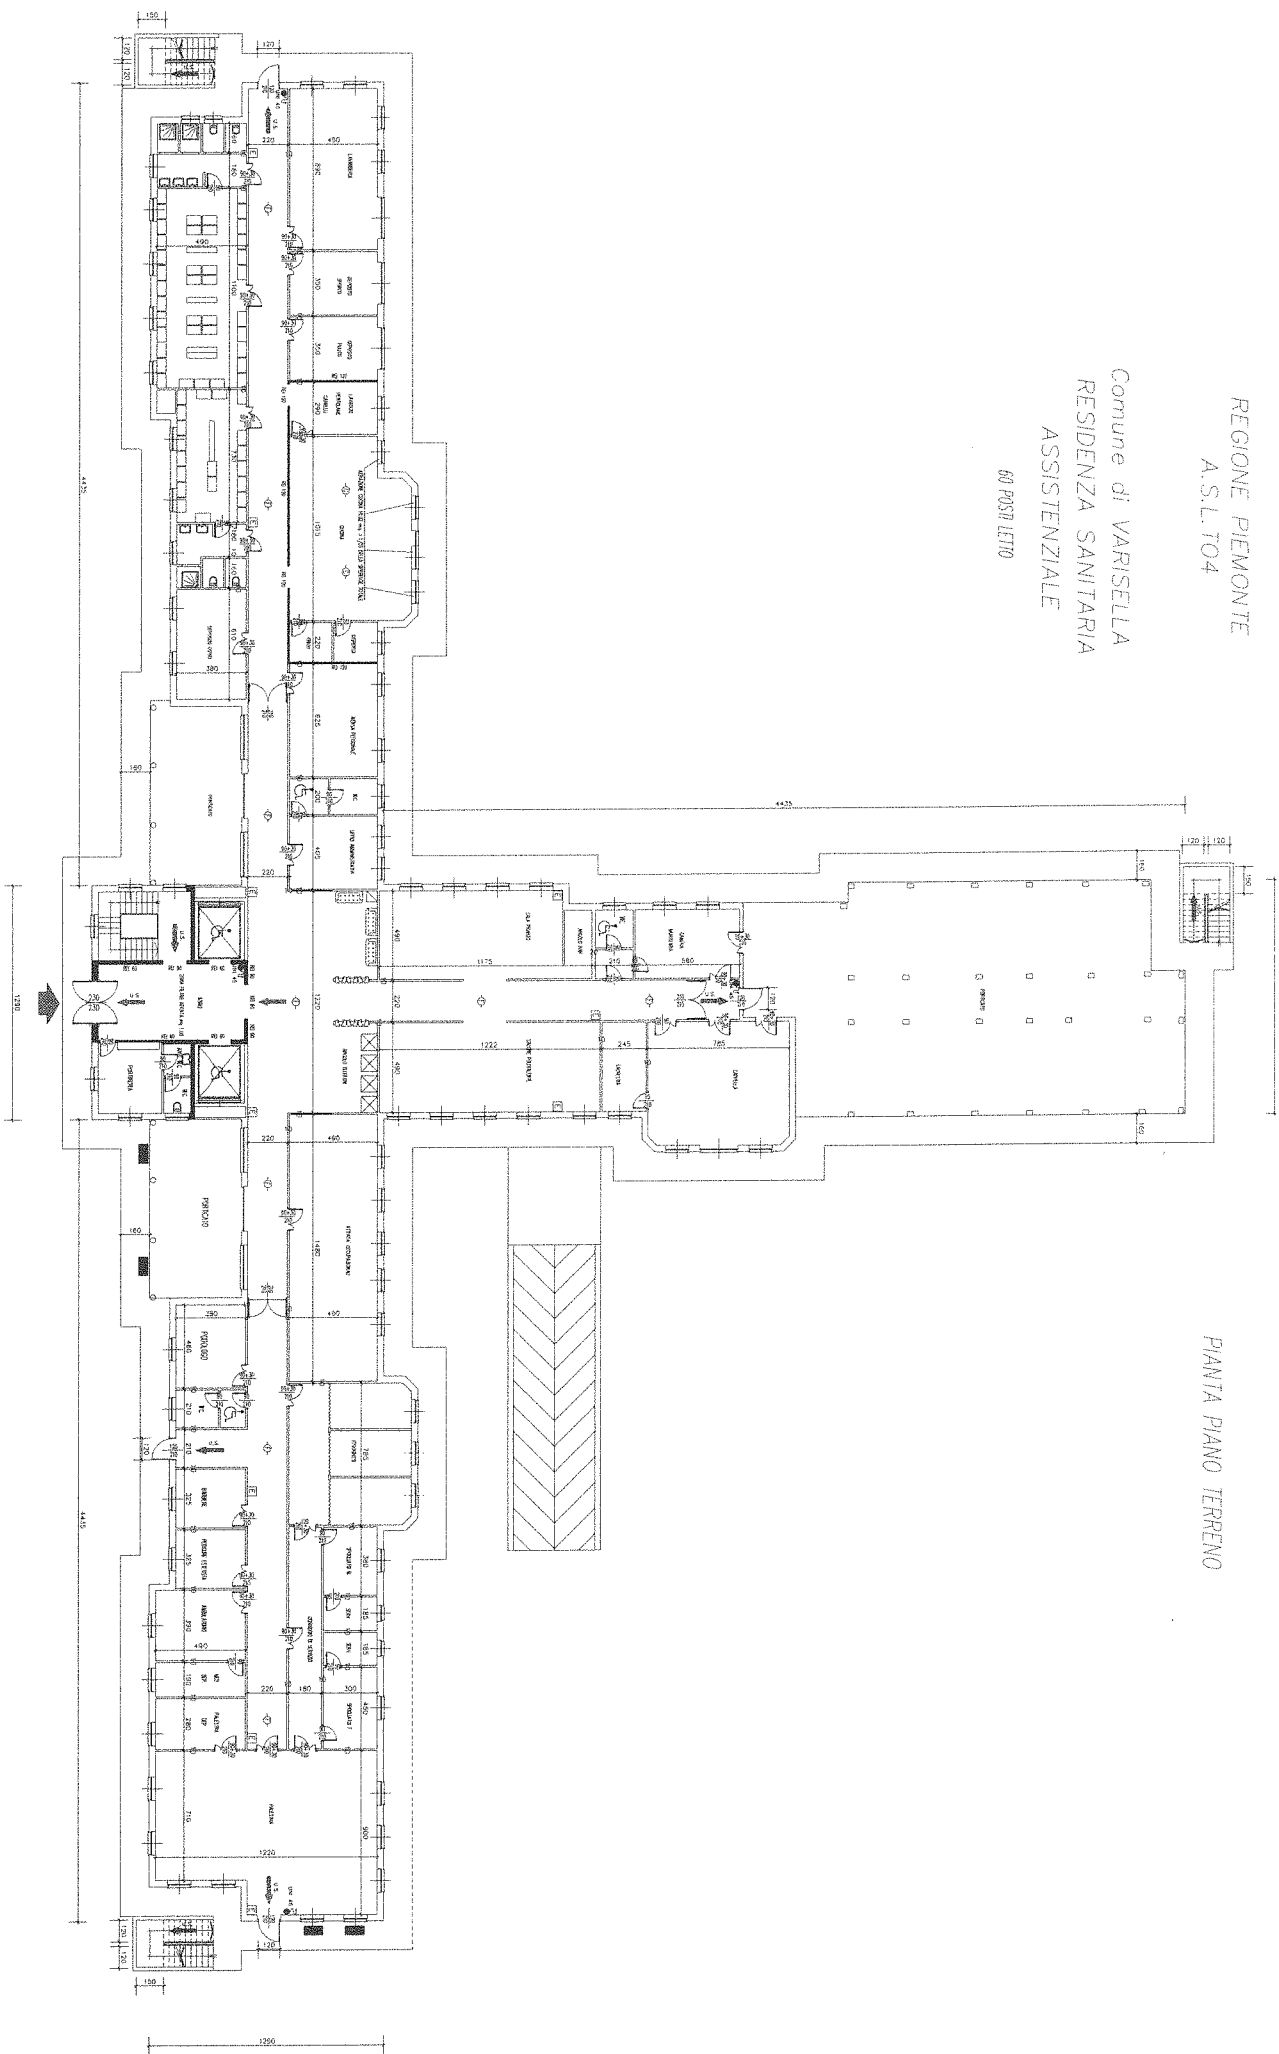

REGIONE PIEMONTE  
A.S.L. TO4

Comune di VARISELLA  
RESIDENZA SANITARIA  
ASSISTENZIALE

60 POSTI LETTO

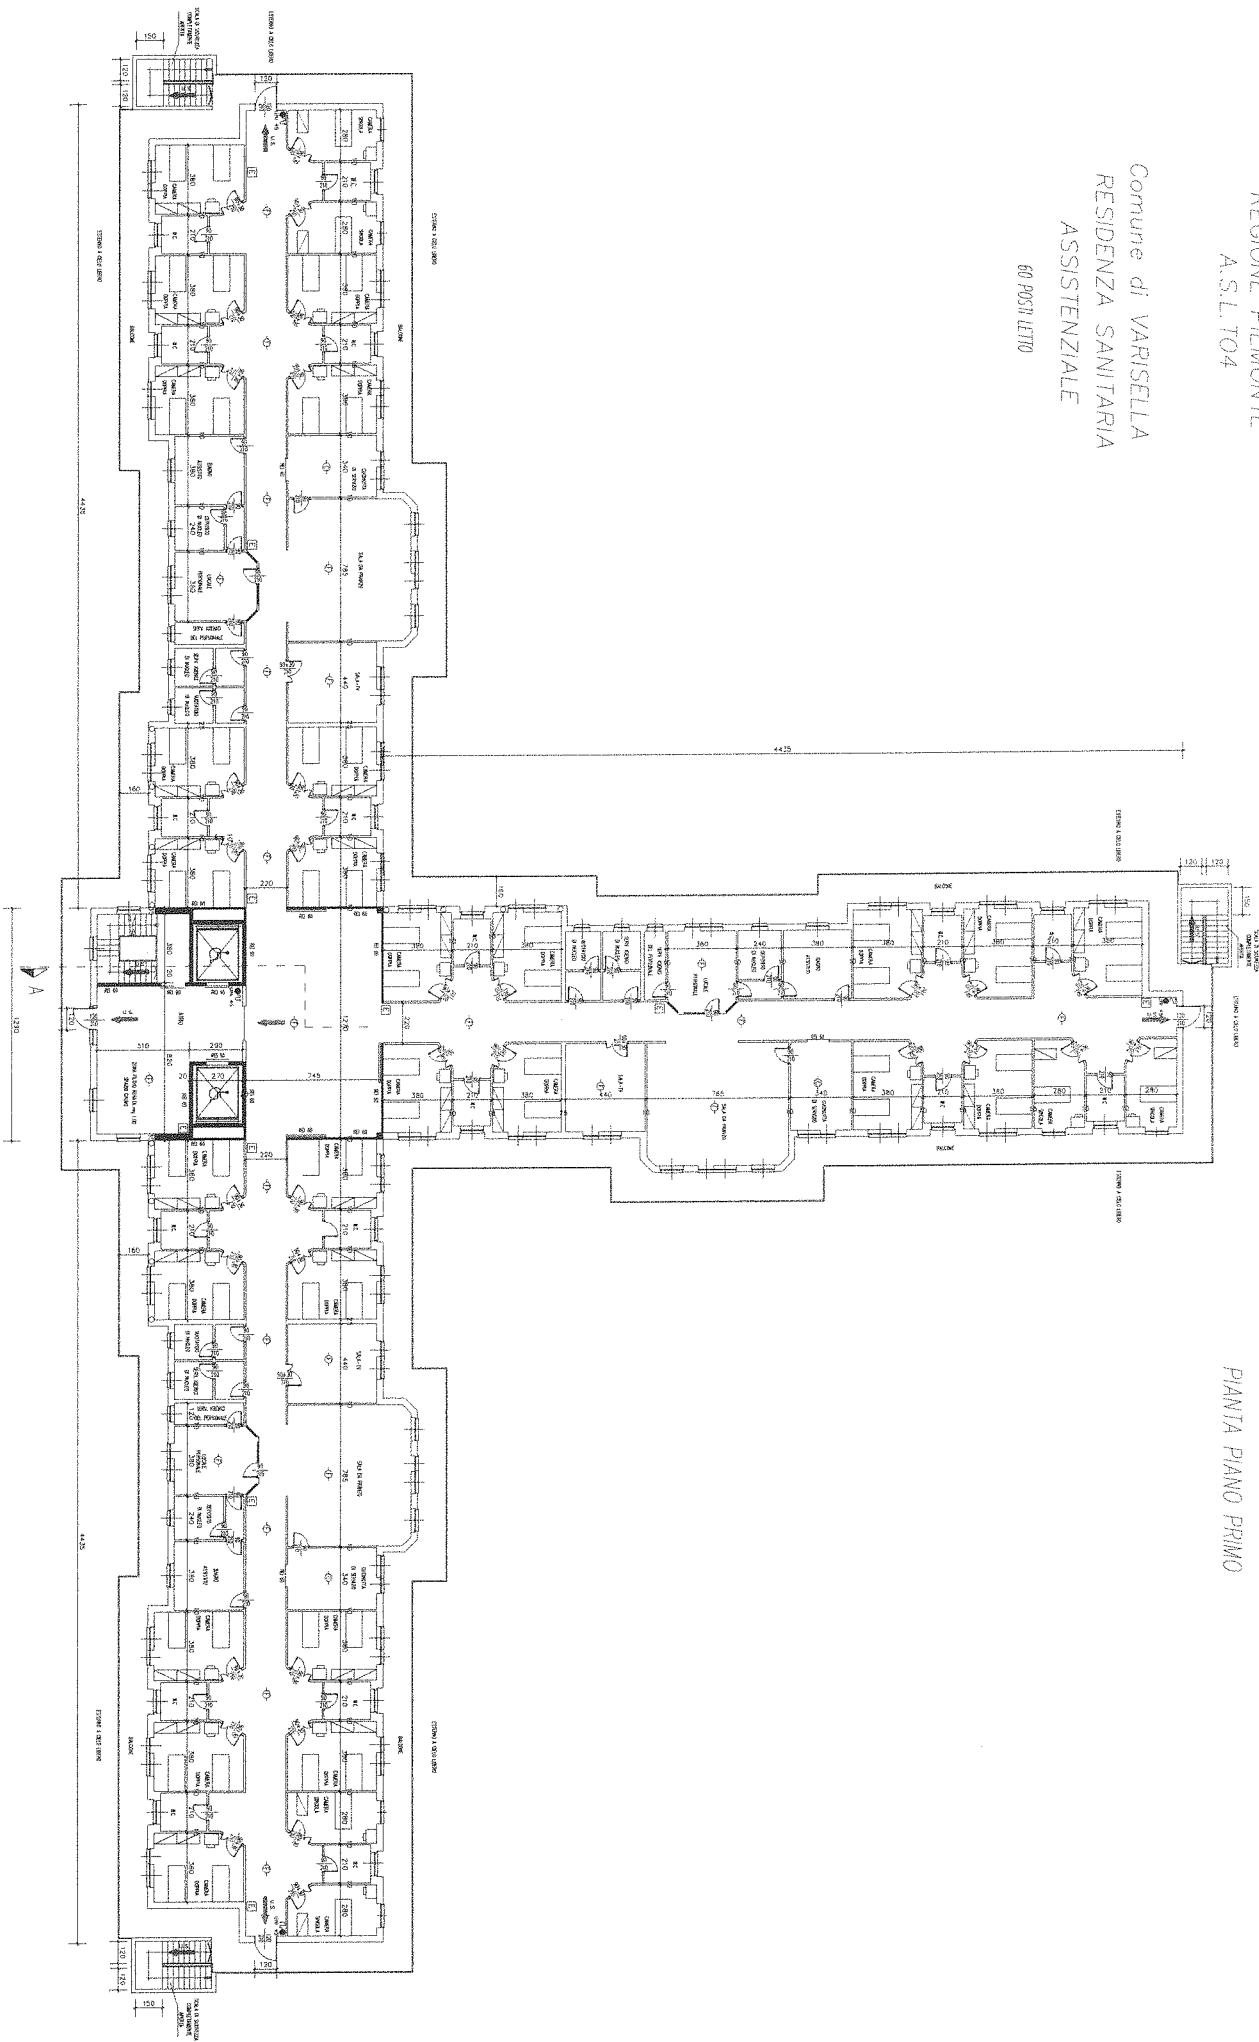

PIANTA PIANO PRIMO