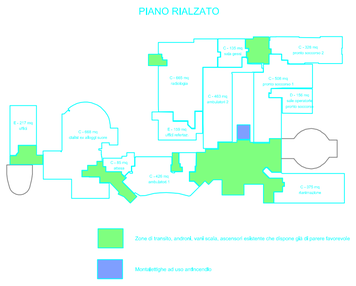

ESODO

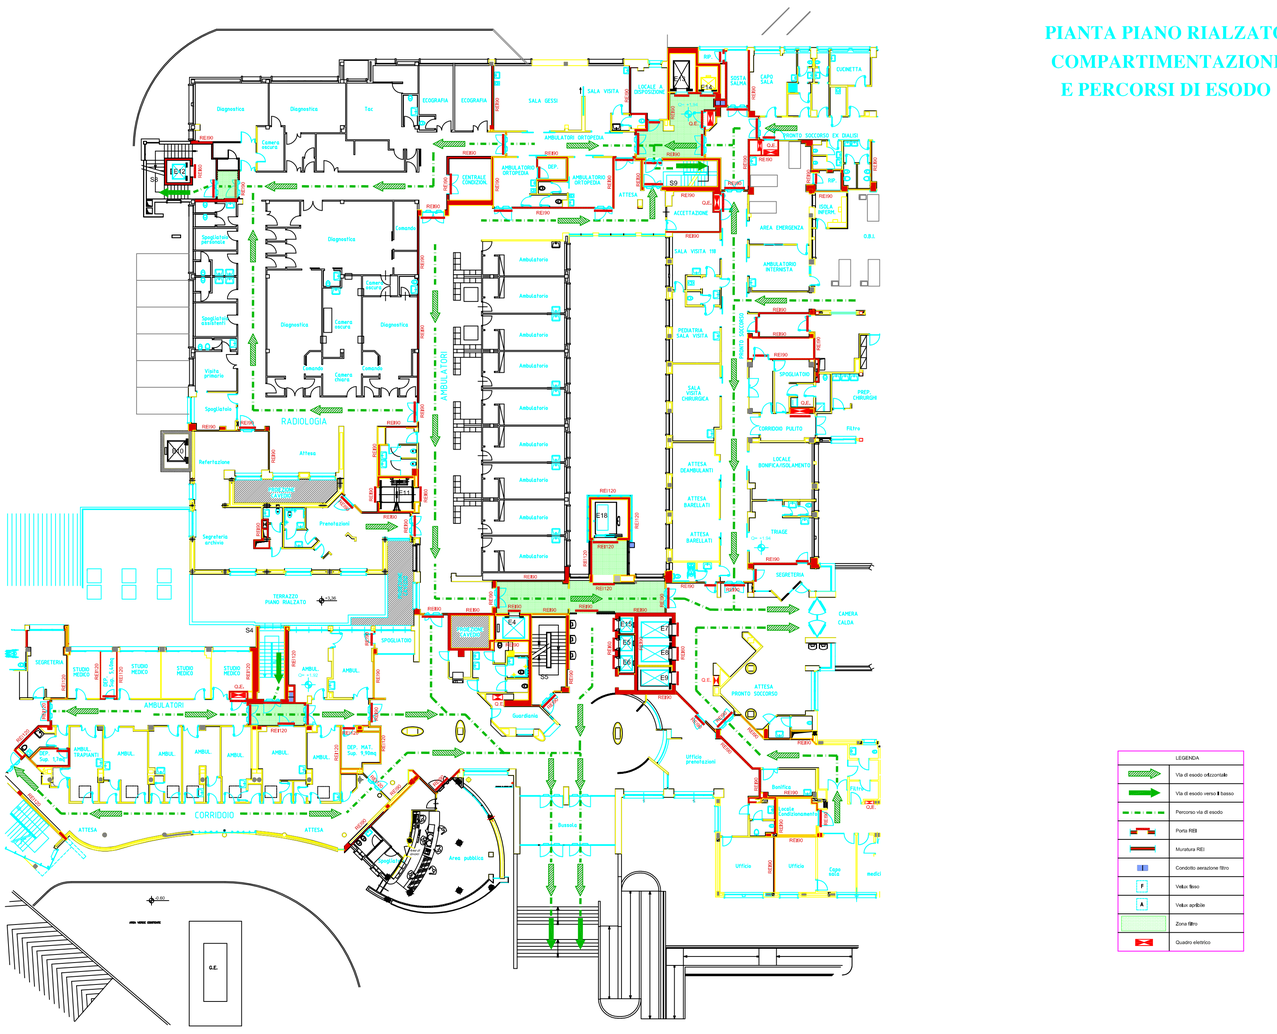
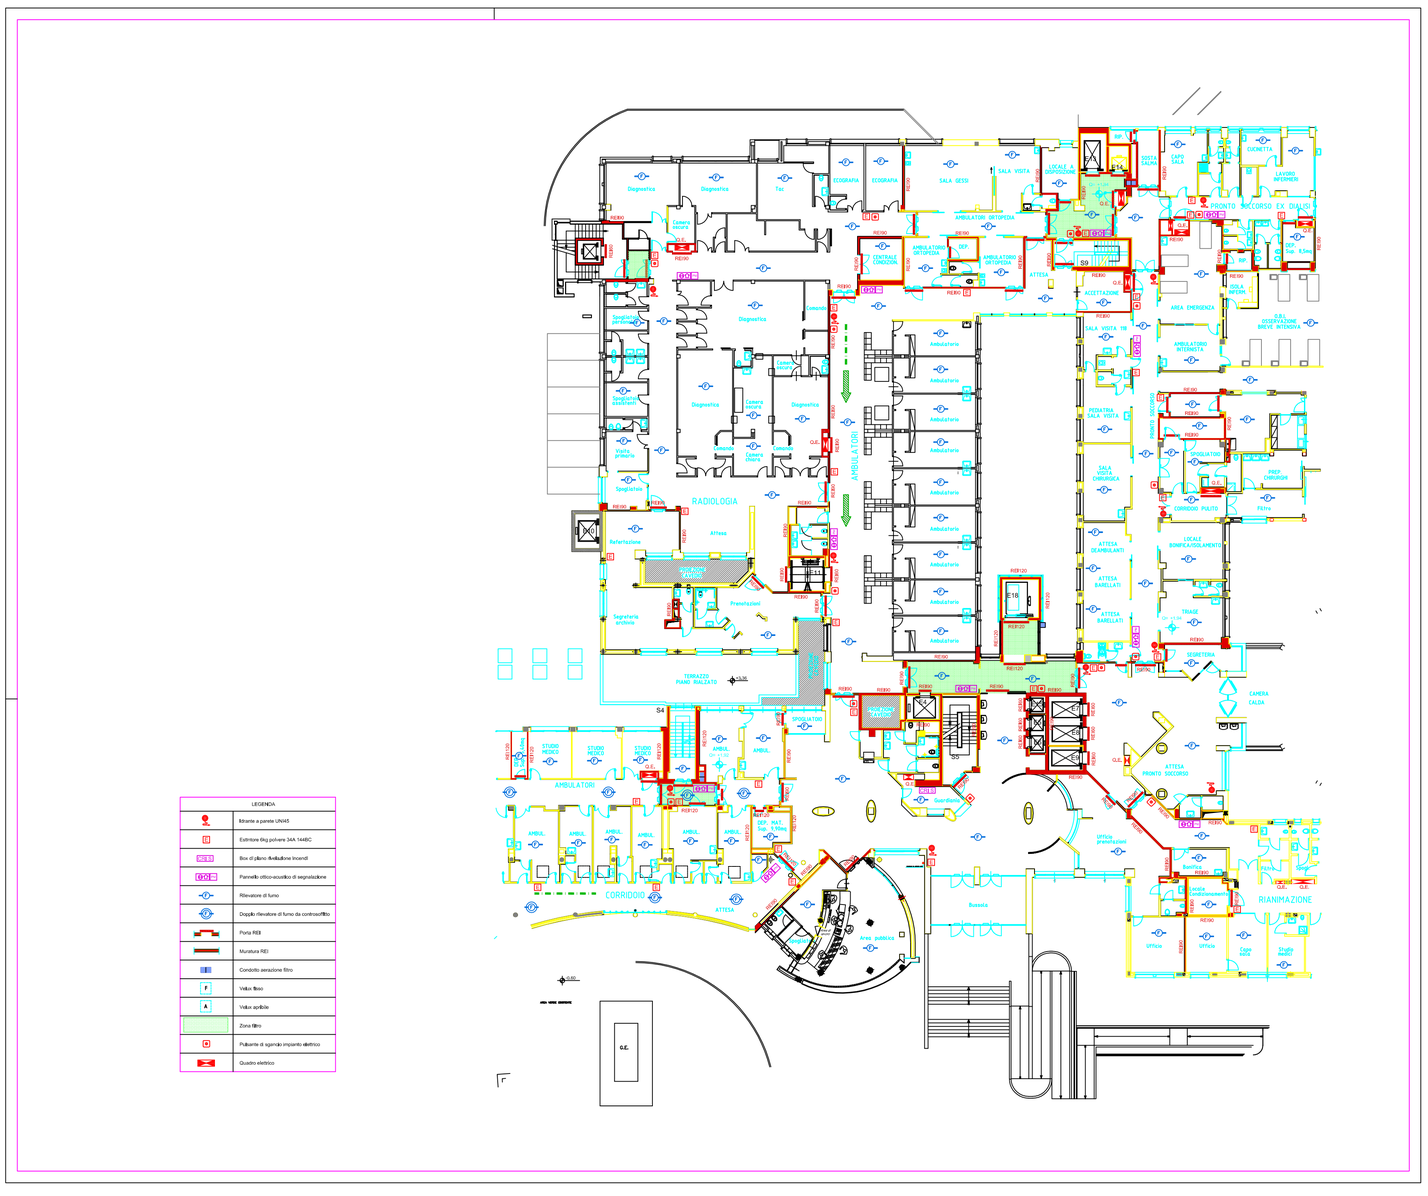
ANTINCENDIO