


PIANTA PIANO SEMINTERRATO

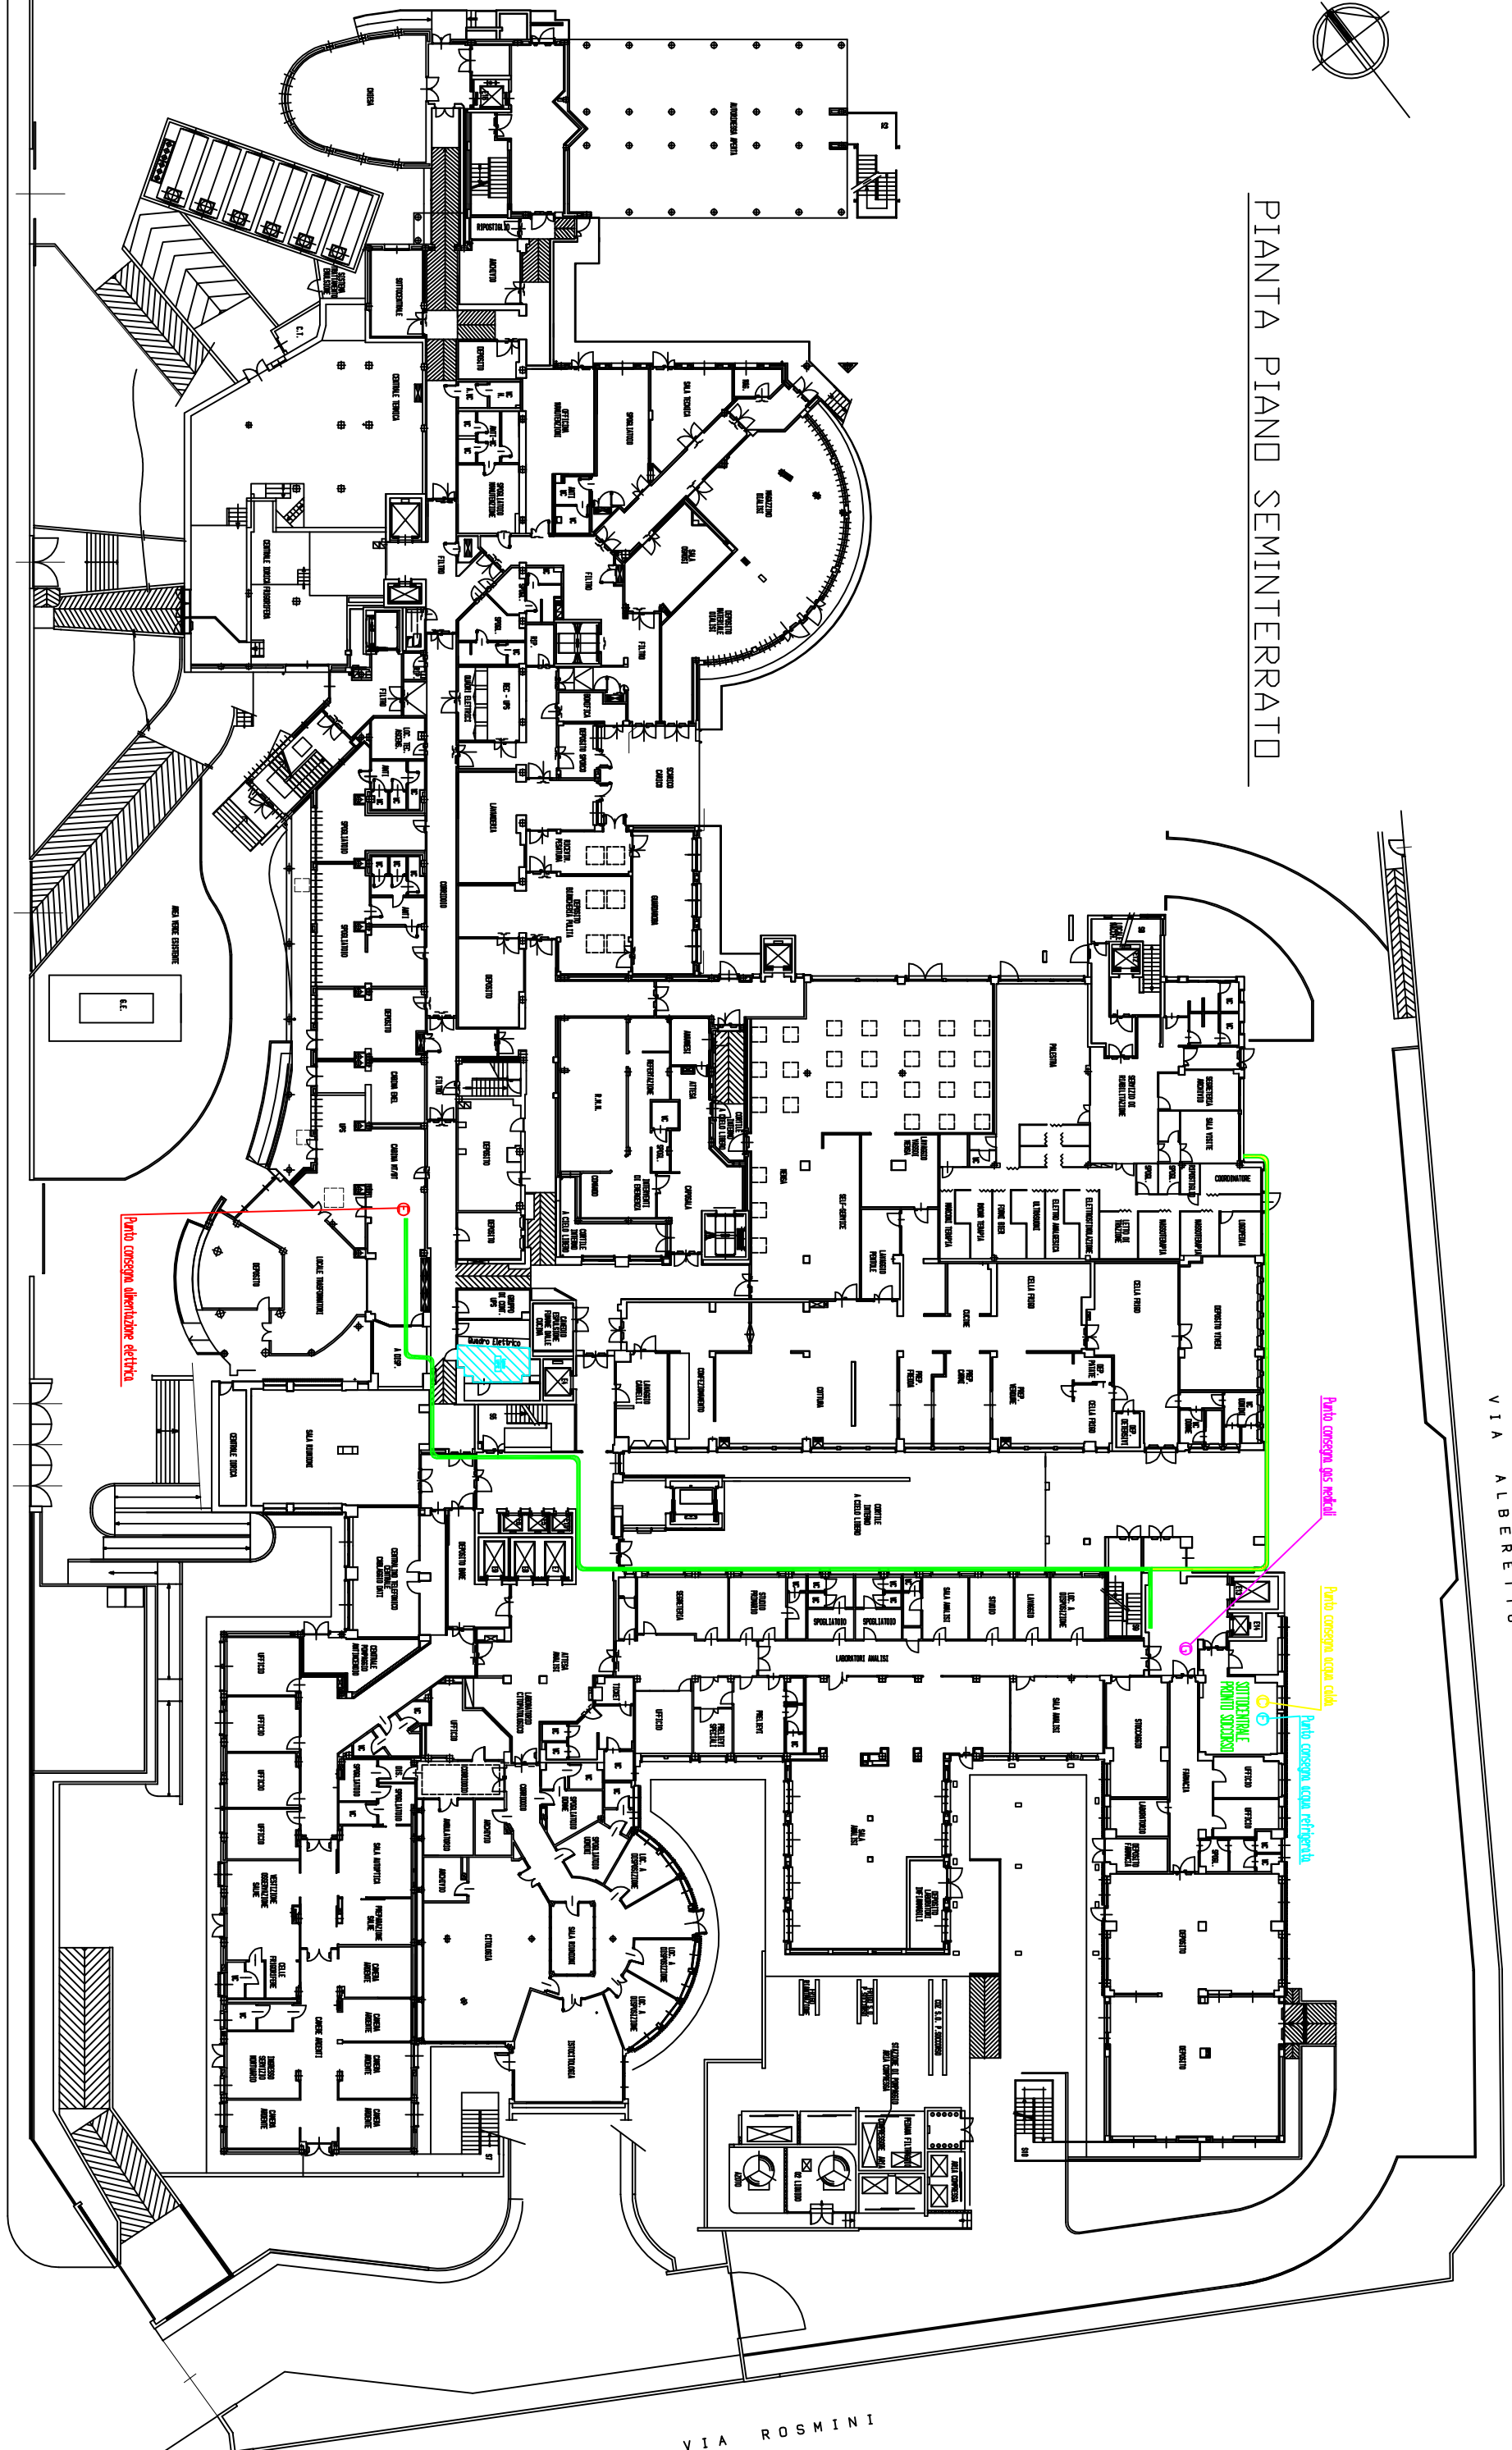

Punto consegna alimentare elettrica

Punto consegna gas medical

Punto consegna acqua calda

Punto consegna acqua refrigerata

SITOGRAFIA
PIANO SOTTERRANEO

VIA BATTITTORE

VIA ALBERTO

VIA ROSMINI