


ALLEGATO H

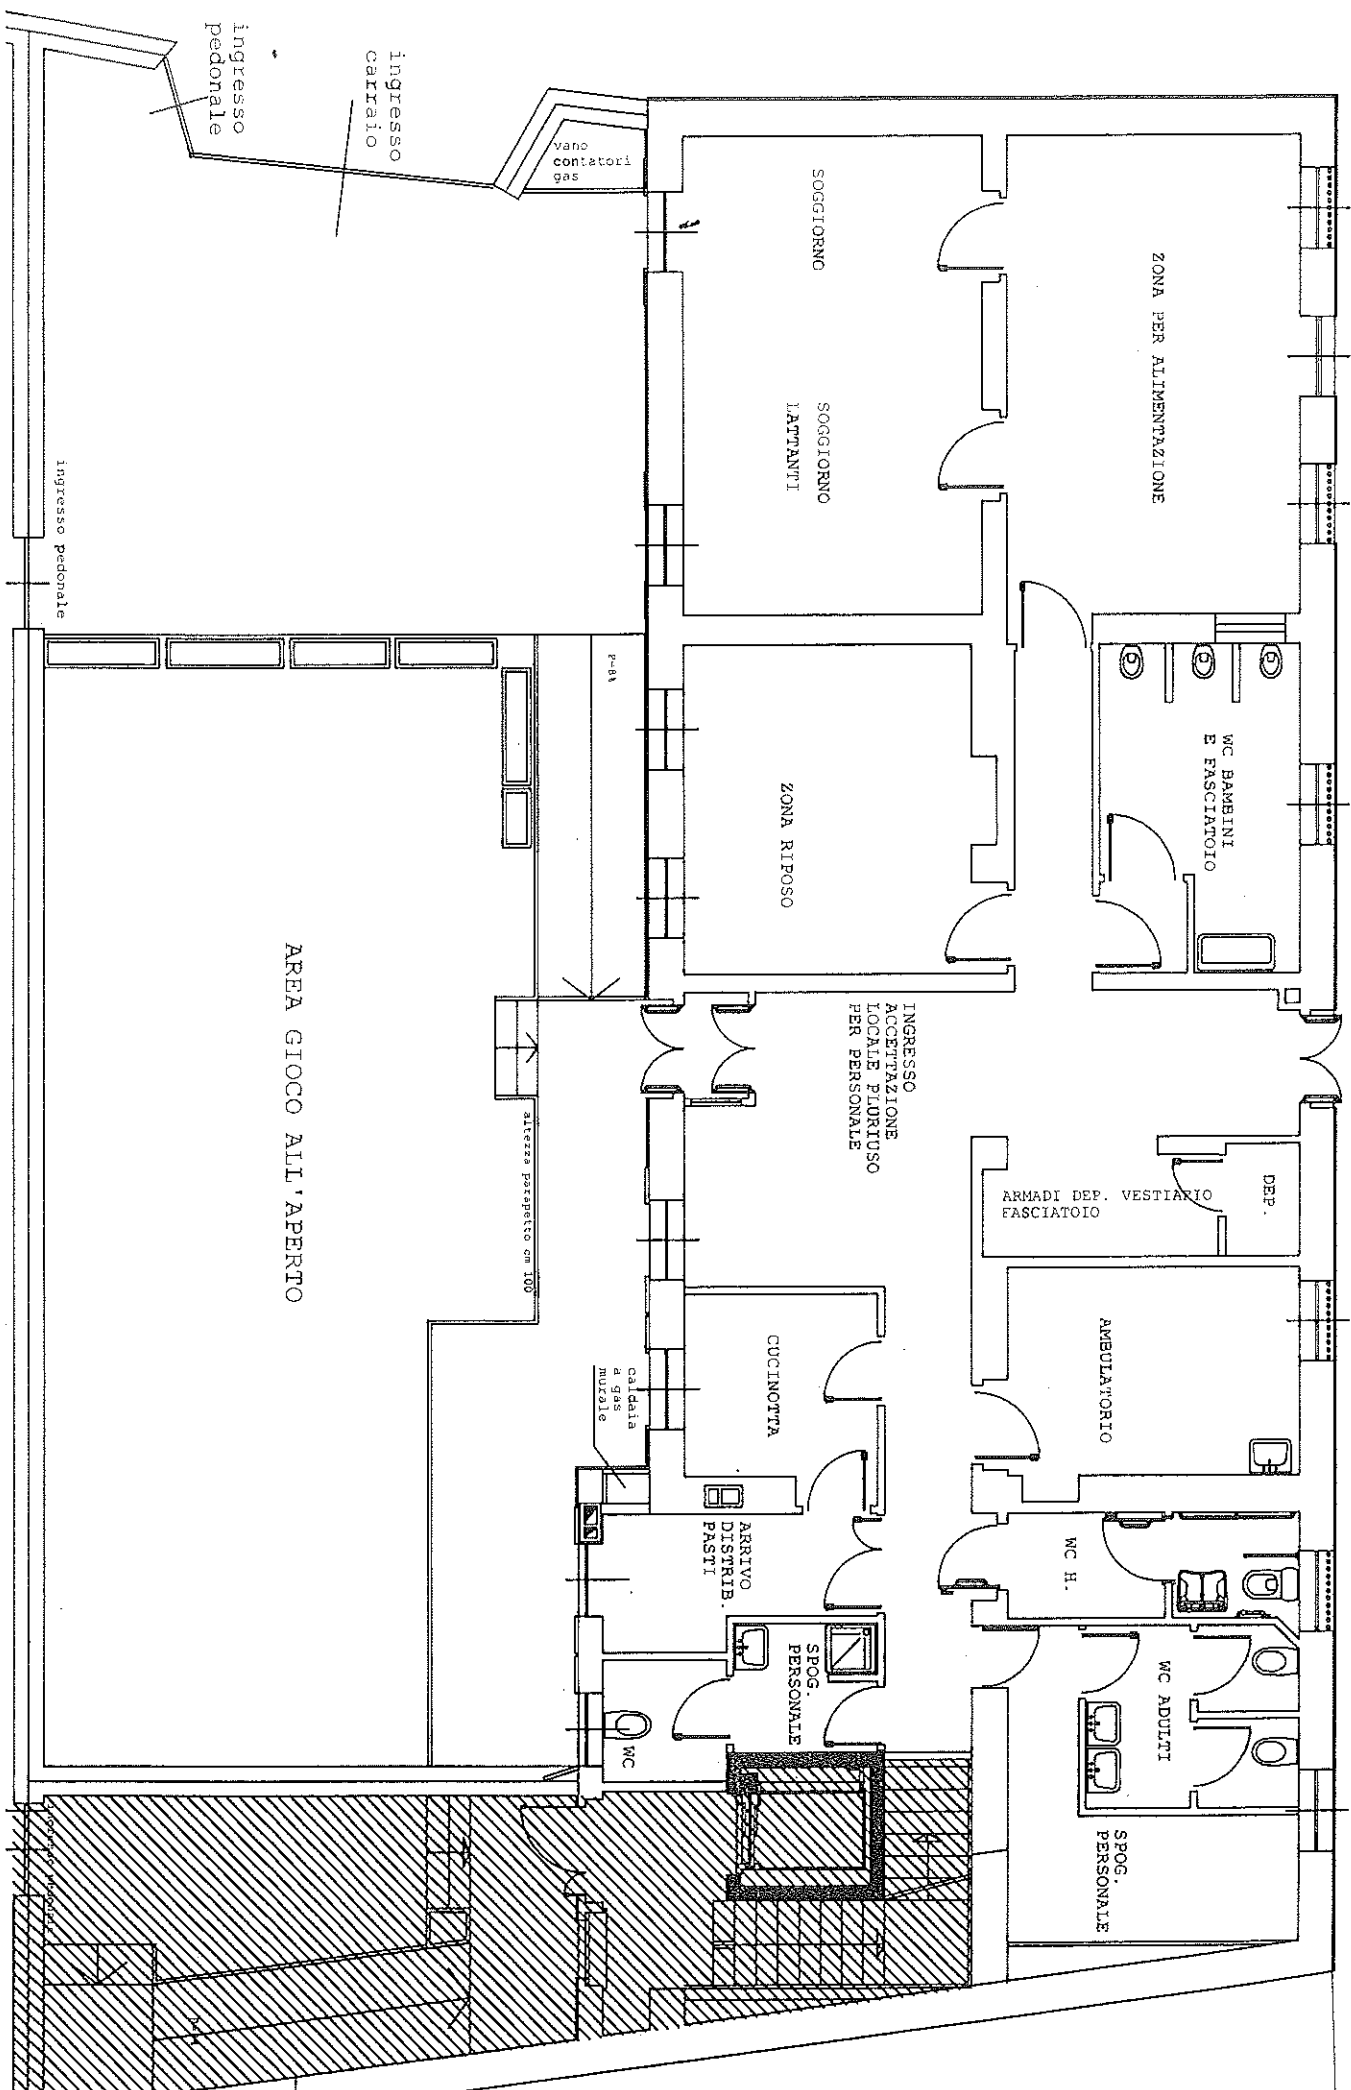

Destinazioni d'uso	Area mq
PIANO TERRA – MICRO-NIDO	
Soggiorno + Soggiorno lattanti	28,31
Zona per alimentazione	27,62
Zona riposo	19,04
Wc bambini	11,31
Anti-wc bambini	2,11
Accettazione e locale pluriuso per il personale	37,80
Ambulatorio	12,55
Arrivo distribuzione pasti	6,39
Cucinotta	7,40
Spogliatoio personale	10,57
Wc adulti	3,48
Anti-wc adulti	3,49
Spogliatoio personale – Doccia - Wc adulti	6,57
Wc handicap	2,60
Anti-wc handicap	3,21
Armadio deposito vestiario	5,07
Deposito	17,12
Superficie utile totale piano terra	204,64
<i>Area esterna</i>	<i>146,78</i>