# TAVOLA	AGGIORNAMENTO
7725	
51.21	02-12-2010
# PRATICA	DATA

OGGETTO

OSPEDALE DI IVREA
piazza Credenza n° 2 - Ivrea (TO)

PARERE DI CONFORMITA' PROGETTO ai fini del RILASCIO del CERTIFICATO di PREVENZIONE INCENDIO
ubicazione legge 966/65, art. 15 DPR. 577/82, DPR. 37/98

SCALA 1:200

FILE

TITOLARE
A.S.L. TO4
via Po n°11 - 10034 Chivasso (TO)

PROGETTAZIONE ANTINCENDIO
TEKINDA srl
SOCIETA DI INGEGNERIA
10121 Torino, 15 v. Santa Teresa
Tel. 0115063011 - Fax 0115667434

DATA CONSEGNA | FIRMA PER ACCETTAZIONE

BLOCCHI "A", "B", "C"

Pianta piano TERRA

Individuazione COMPARTI e PRESIDI

Legenda
parere conformità pratica n° 849 prot. n° 1931/IV-2 del 6-04-1995

- estintore 5 Kg in polvere (non omologato)
- estintore 5 Kg fluobrene (non omologato)
- estintore 3 Kg fluobrene (non omologato)
- estintore 3 Kg halon (non omologato)
- estintore a carrello 50 Kg polvere BCE
- estintore 6 Kg CO2 (non omologato)
- estintore 3 Kg halon (omologato)
- estintore 5 Kg halon (non omologato)
- estintore 4 Kg halon (omologato)
- estintore 6 Kg polvere AB
- uscita orizzontale
- uscita verso l'alto
- uscita verso il basso
- attacchi per autopompa
- rilevatore incendio
- quadro elettrico
- cassetta con tubazione flessibile
- A deposito olio combustibile sotterraneo
- B deposito olio combustibile interrato
- C deposito gas comburenti
- pareti REI120
- coperta antifiamma mt1x2 (omologata)
- idrante a muro con tubazione flessibile
- idrante soprasuolo

Legenda
parere conformità pratica n° 849 prot. n° 5294/PV del 3.08.2000

- STRUTTURA REI 120
- STRUTTURA REI 90
- STRUTTURA REI 60
- STRUTTURA REI 30
- PORTE REI CON AUTOCHIUSURA
- IDRANTE UNI 45
- NASPO UNI 20
- ESTINTORE OMOLOGATO 34A 144BC
- INTERRUTTORE ELETTRICO GENERALE
- ILLUMINAZIONE D'EMERGENZA
- PERCORSO DI FUGA VERSO L'ALTO
- PERCORSO DI FUGA VERSO IL BASSO
- PERCORSO DI FUGA ORIZZONTALE
- RIVELATORE DI FUMO
- RIVELATORE DI GAS
- IDRANTE SOPRASUOLO UNI 70
- QUADRO CONTROLLO GAS MEDICALI
- CAMINO DI VENTILAZIONE
- VENTILAZIONE NATURALE

- COMPARTIMENTO 1 : 104 mq
- COMPARTIMENTO 2 : 398 mq
- FILTRO A PROVA DI FUMO

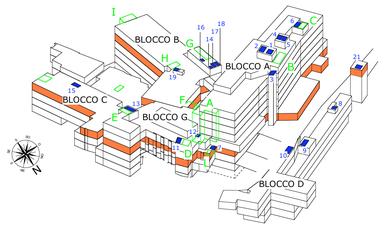

Blocchi "A", "B" - Pianta piano terreno
PARERE DI CONFORMITA' PRATICA Nº 849 PROT. Nº 1931/IV-2 DEL 6.04.1995

Blocco "G" - Pianta piano a quota +0,00 (rif. tav. VVF4)
PARERE DI CONFORMITA' PRATICA Nº 849 PROT. Nº 5294/PV DEL 3.08.2000

Piano	Edificio Blocco	# Comparto	Destinazione	Attività ex D.M. 16-02-1982	Superficie effettiva (m2)
terra	A	A1 [0]	Ambulatori e servizi generali	# 86	400
terra	A	A2 [0]	Pronto soccorso	# 86	609
terra	A	A3 [0]	Pronto soccorso	# 86	518
terra	A	A4 [0]	Deposito di reparto (ex. Art. 5.2.1)	# 86	8,9
terra	A	A5 [0]	Deposito di reparto (ex. Art. 5.2.1)	# 86	3,5
terra	A	A6 [0]	Deposito di reparto (ex. Art. 5.2.1)	# 86	10
terra	A	A7 [0]	Deposito di reparto (ex. Art. 5.2.1)	# 86	2,5
terra	A	A8 [0]	Deposito di reparto (ex. Art. 5.2.1)	# 86	2,7
terra	A	A9 [0]	Centrale telefonica	# 86	24,5
terra	A	A10 [0]	Quadri elettrici	# 86	5,3
terra	A	A11 [0]	Deposito di reparto (ex. Art. 5.2.1)	# 86	8,2
terra	B	B1 [0]	Pronto soccorso/ambulatorio	# 86	385
terra	B	B2 [0]	Urologia	# 86	468
terra	B	B3 [0]	Deposito (ex. Art. 5.2.2).	# 86	11
terra	B	B4 [0]	Deposito di reparto (ex. Art. 5.2.1)	# 86	6,7
terra	B	B5 [0]	Deposito di reparto (ex. Art. 5.2.1)	# 86	3,4
terra	B	B6 [0]	Deposito (ex. Art. 5.2.2).	# 86	21
terra	G	G1 [0]	Pediatria	# 86	150
terra	G	G2 [0]	Pediatria	# 86	443
terra	G	G3 [0]	Ambulatorio elettromiografia	# 86	33
terra	G	G4 [0]	Deposito di reparto (ex. Art. 5.2.1)	# 86	9,4
terra	G	G5 [0]	Deposito di reparto (ex. Art. 5.2.1)	# 86	7,4
terra	Altro	X1 [0]	Cabina trasformazione elettrica	n.r.	45,6

Legenda

- S# Identificativo scala
- A# Identificativo ascensore
- A#[#] Identificazione comparto
- Comparto funzionale
- Filtro a prova di fumo
- Area attesa
- Terrazzo praticabile al piano
- WF Montaletttighe antincendio

Legenda colori REI

- R/RE/REI 30
- R/RE/REI 60
- R/RE/REI 90
- R/RE/REI 120
- R/RE/REI 180

Legenda simboli VV.F.

- Linea di adduzione gas metano
- Punto gas
- Elettrovalvola intercettazione gas
- Intercettazione manuale gas
- Contatore gas metano
- Dispositivo di intercettazione manuale gas medicali
- Estintore carrellato da 50 kg a polvere
- Estintore da 6 kg a polvere
- Estintore da 5 l a CO2
- Quadro elettrico
- Attacco motopompa VV.F. DN 70
- Idrante soprasuolo DN 70
- Idrante DN 45
- Naspo DN 25
- Segnalatore ottico acustico di allarme incendio
- Pulsante di allarme incendio
- Interruttore elettrico generale VV.F.
- Area coperta da impianto rivelazione gas
- Area coperta da impianto rivelazione fumo e calore
- Evacuatore fumo e calore
- Pannello sinottico remoto impianto rivelazione
- Impianto di spegnimento a gas inerte ad attivazione automatica
- Segnalatore ottico con scritta luminosa "EVACUARE IL LOCALE"
- Area coperta da illuminazione di sicurezza
- Lampada illuminazione di sicurezza con pittogramma indicante la via di fuga
- Muratura REI (vedere legenza colori REI)
- Porta REI (vedere legenda colori REI)
- Maniglione antipanico
- Ritentore elettromagnetico porte asservito a impianto rivelazione incendi
- Percorso di fuga verso l'alto
- Percorso di fuga verso il basso
- Percorso di fuga orizzontale
- Uscita verso spazio a cielo libero
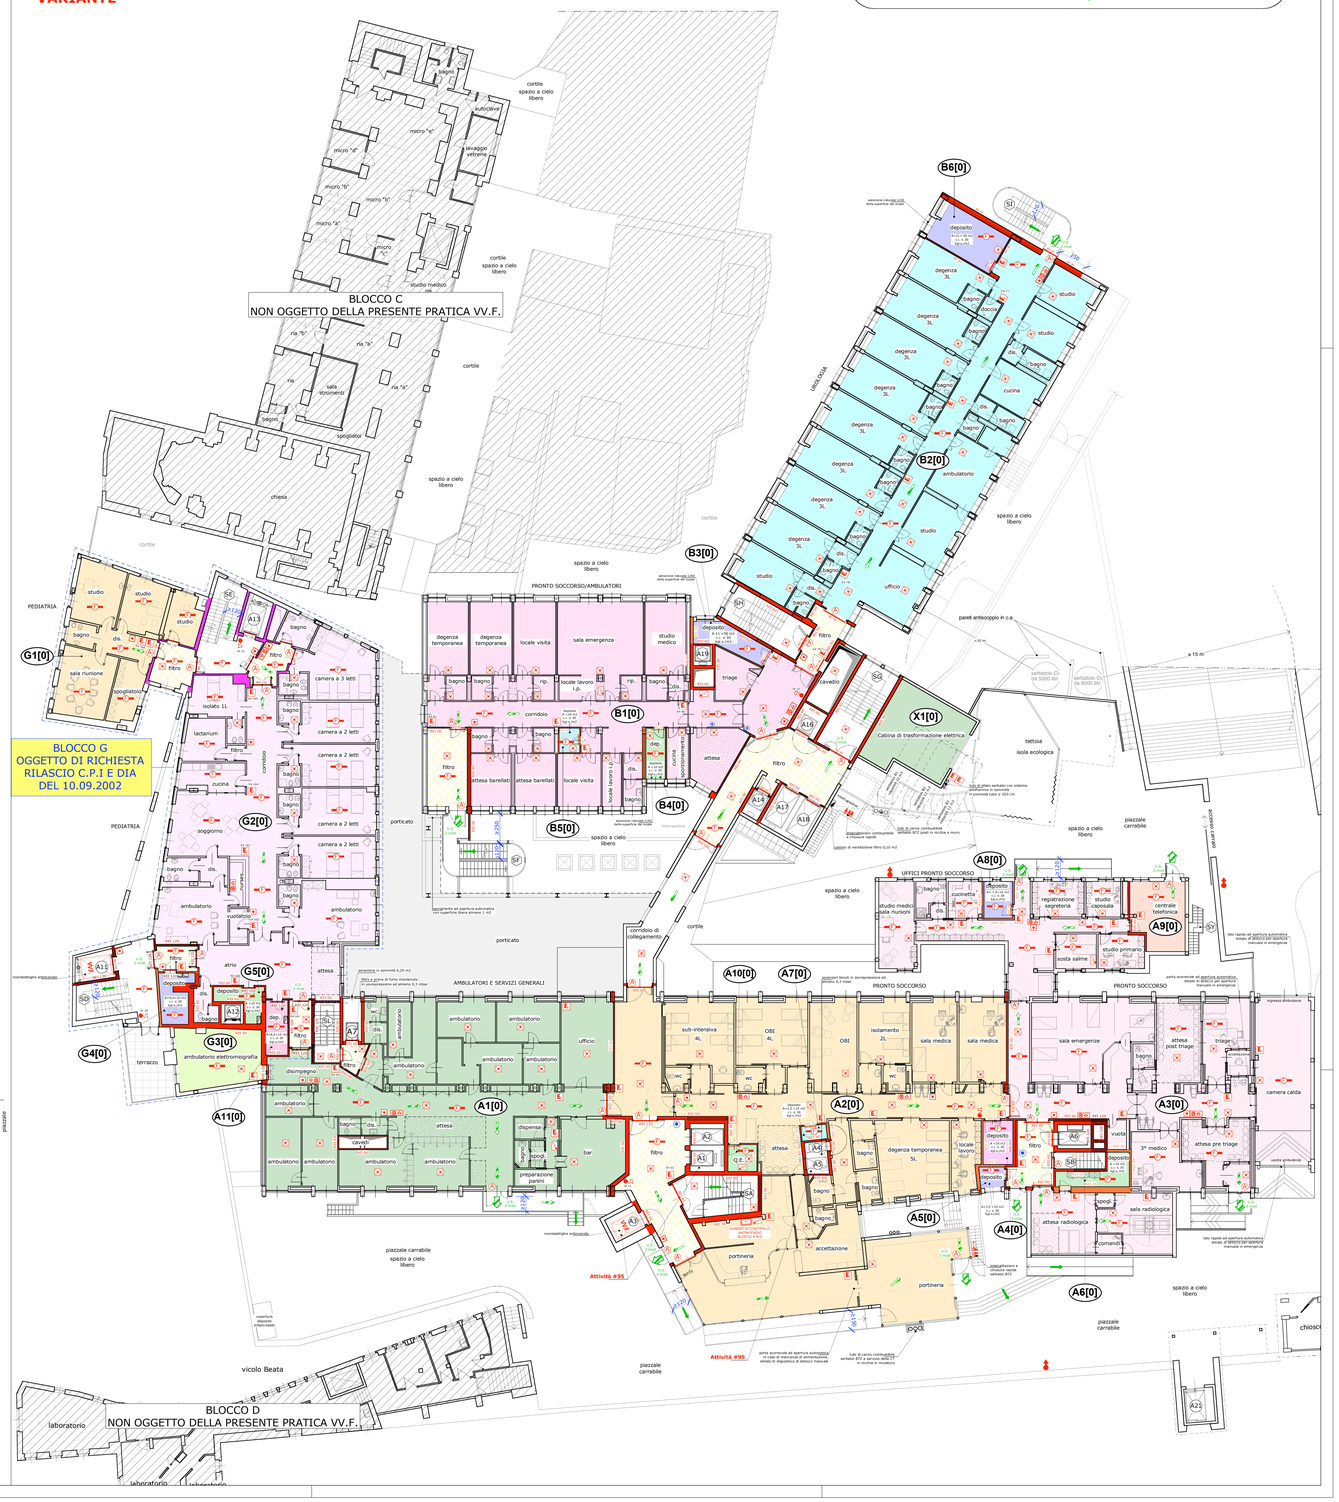
Blocchi "A - B - G" - Pianta piano terra
VARIANTE