


EDIFICIO NUOVA CENTRALE TERMICA PIANO PRIMO INTERRATO

Stato in Progetto

Scala 1:100

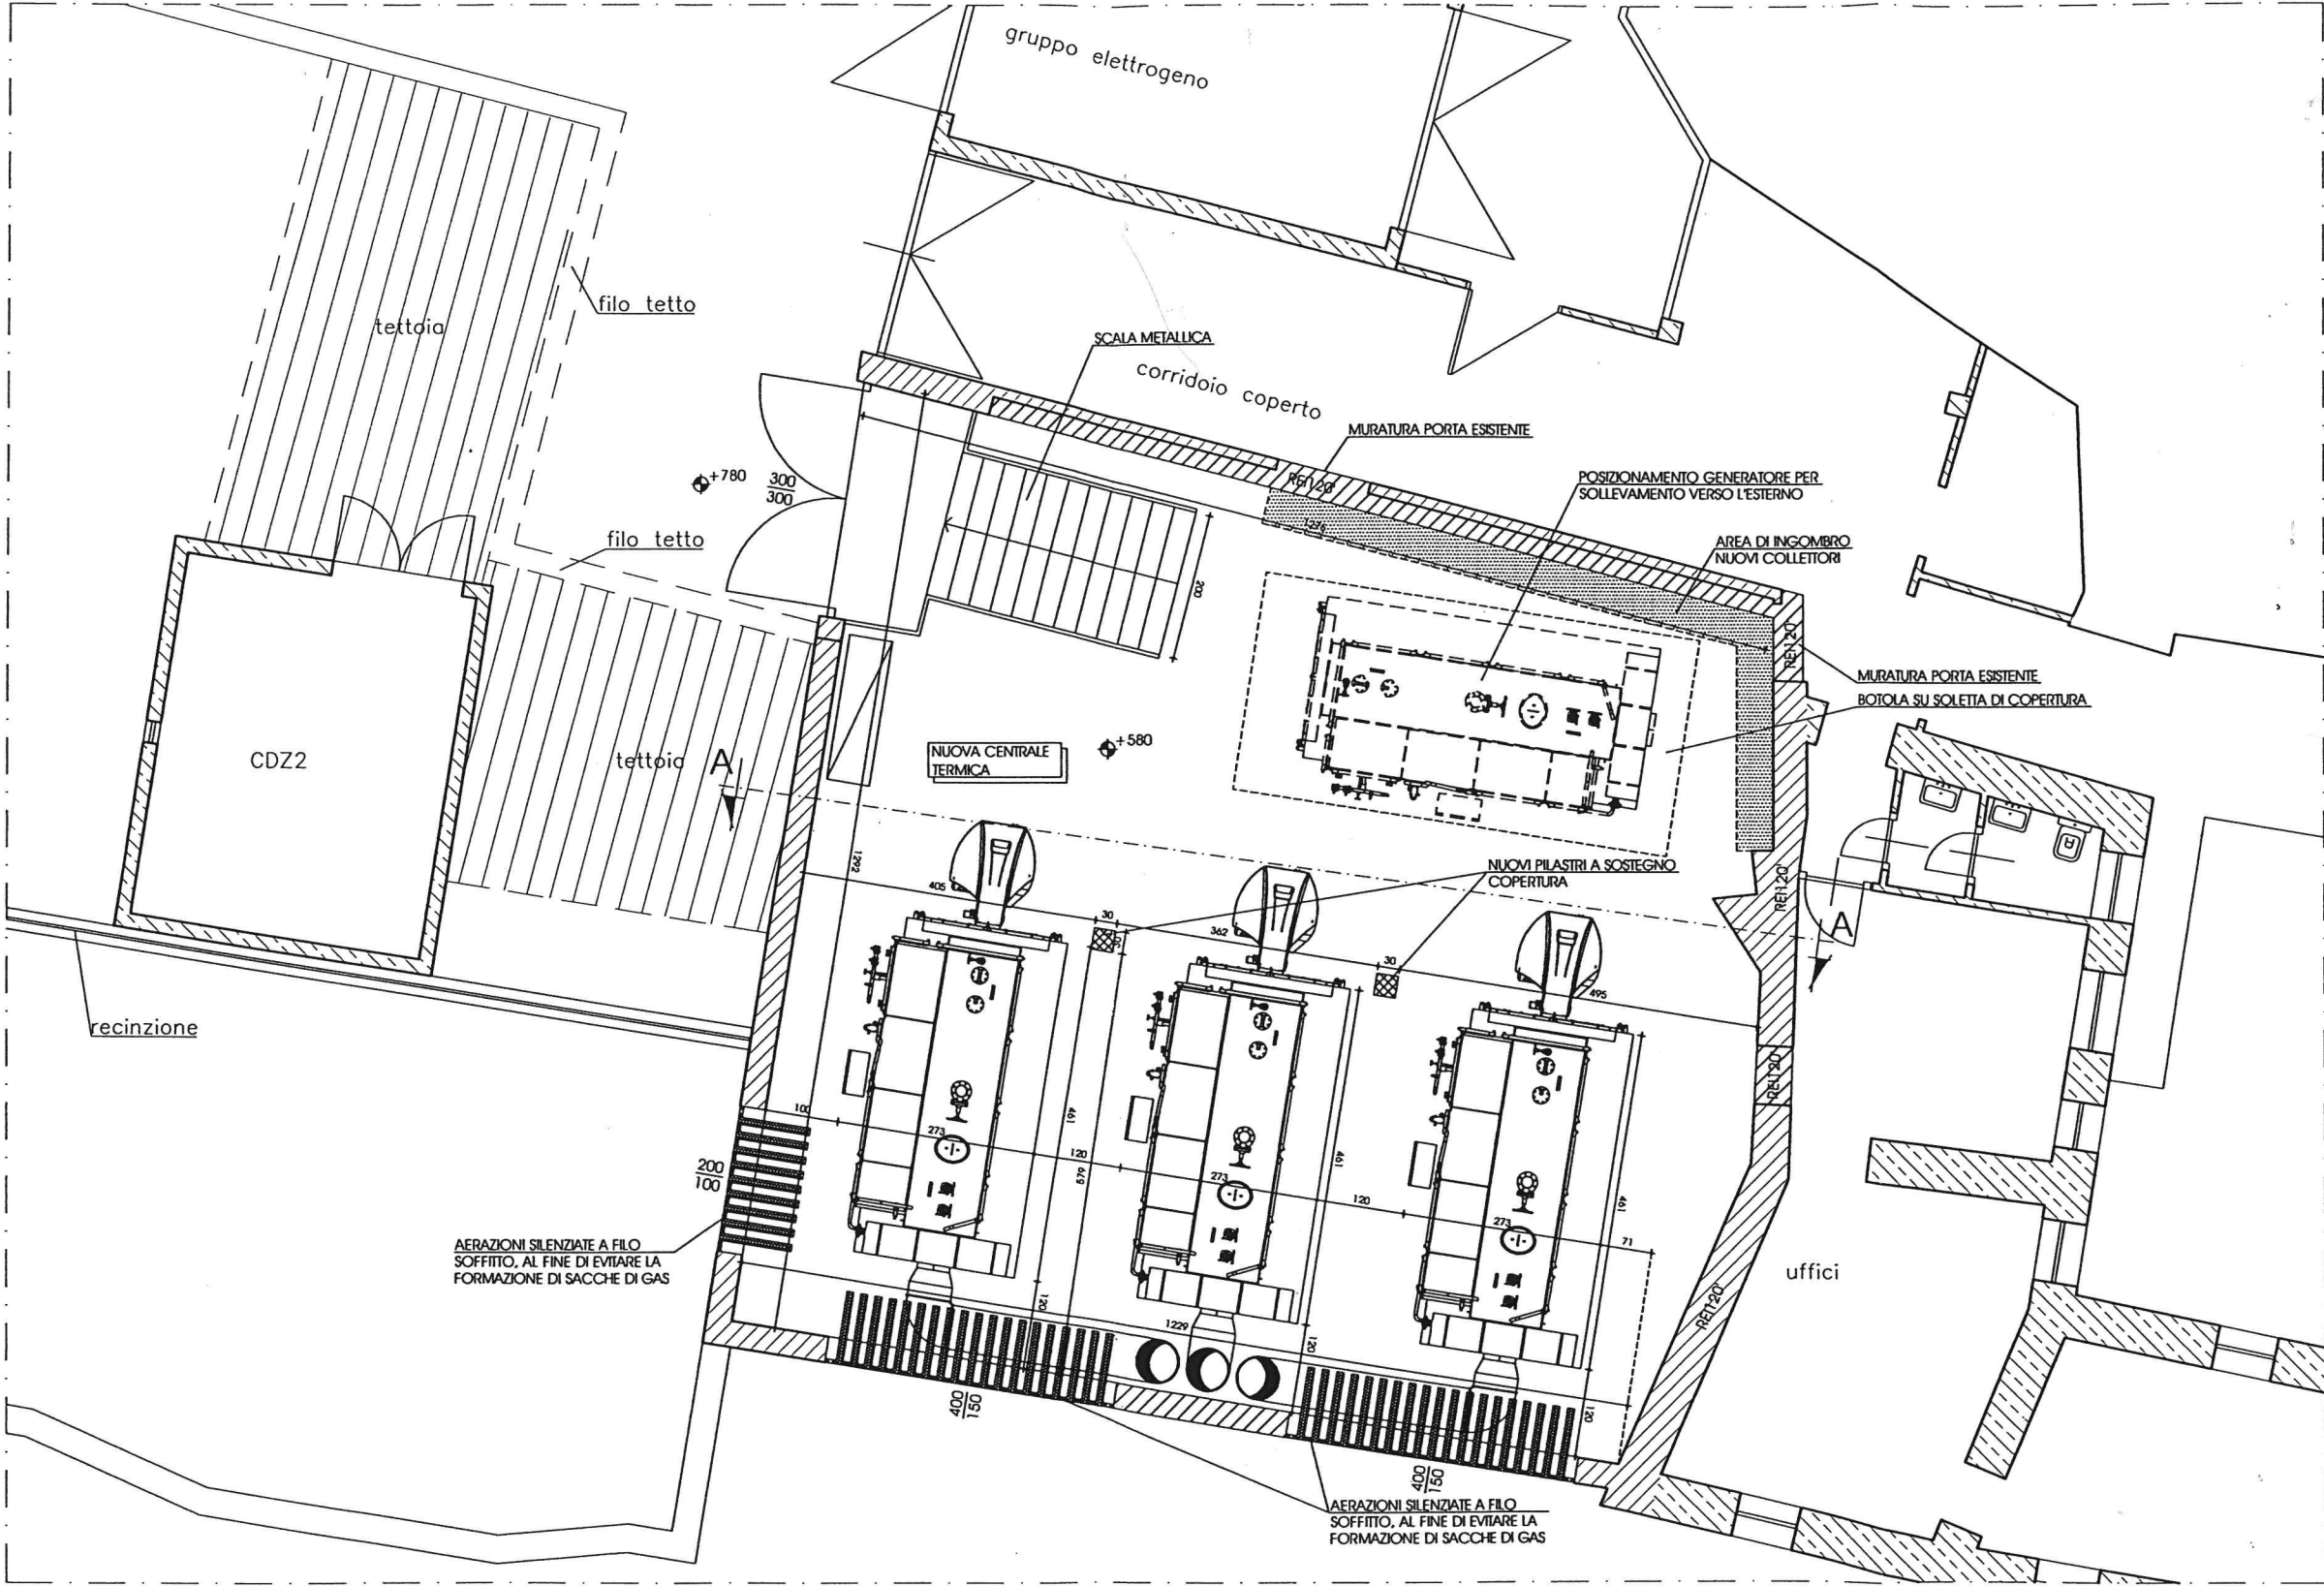

GRUPPO ATI

L'Impresa Capogruppo / Mandataria

Le Imprese Mandanti

**Siram**  
by **VEOLIA**

SIRAM S.p.A.  
Sede - Via Biscoglio, 95  
20152 Milano (MI)  
Tel. 02.412981



RENZI ALBERTO s.r.l.

RENZI Alberto  
Impianti tecnologici s.r.l.  
Via Roma, 11  
13049 - Tronzano Vercellese (VC)  
Tel. 0161.911463



CARBOTERMO S.p.A.  
Via Gallarate, 126  
20151 - Milano (MI)  
Tel. 02.3082444

Oggetto: EDIFICIO NUOVA CENTRALE TERMICA PIANO PRIMO INTERRATO  
STATO IN PROGETTO

Proprietà: Azienda Sanitaria Locale TO4 - Via Po, 11 - CHIVASSO (TO)

Edificio: OSPEDALE DI IVEA - BLOCCO C  
IVEA - Piazza Credenza, 2

Scala: 1:100

Data: Novembre 2017

Tavola n.: 03

Code/Commessa:

45\_ren\_16