


ALLEGATO B

RESIDENZA SANITARIA ASSISTENZIALE PER ANZIANI


VIA MEZZALUNA, 55 - SAN MAURO TORINESE --

PIANTA PIANO PRIMO - DEGENZE- LOCALI IN USO MQ 1070

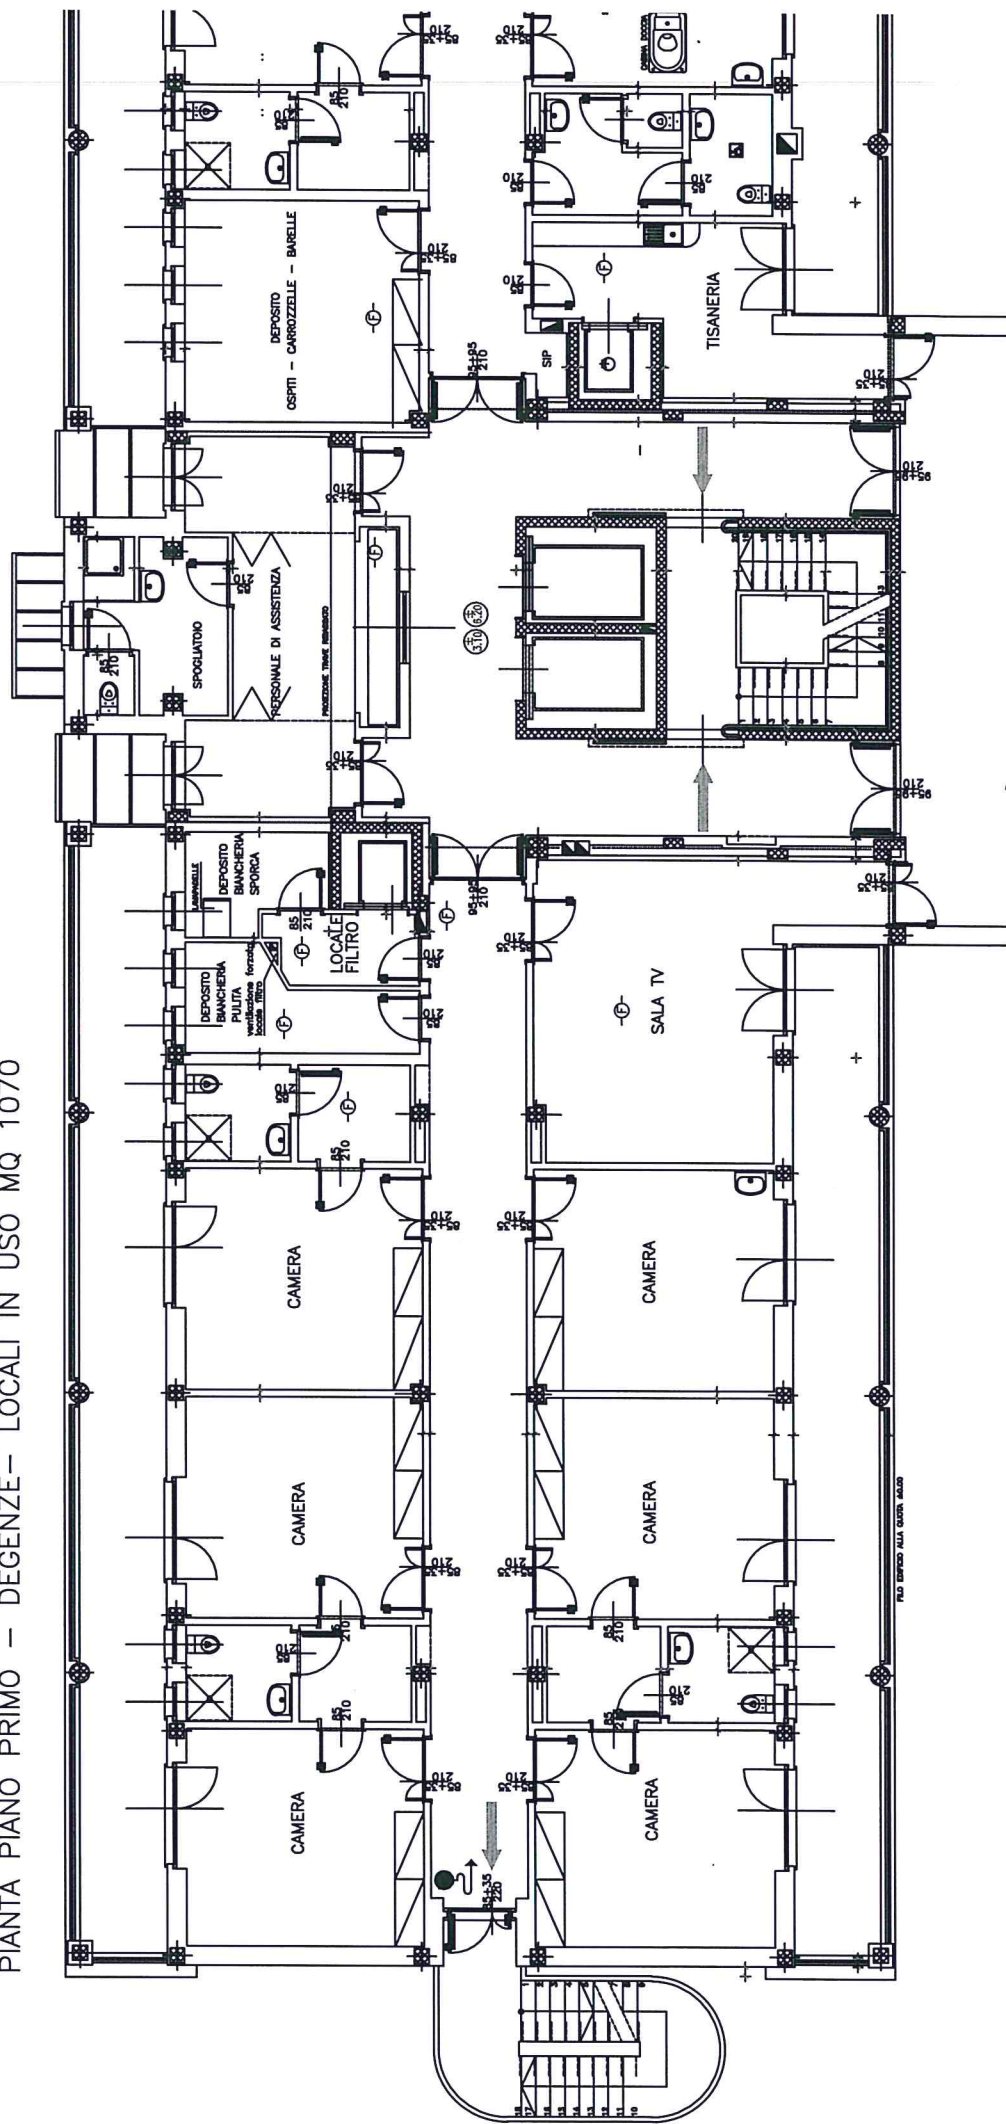

ALLEGATO B

RESIDENZA SANITARIA ASSISTENZIALE PER ANZIANI
 VIA MEZZALUNA, 55 - SAN MAURO TORINESE --
 PIANTA PIANO SECONDO - DEGENZE- LOCALI IN USD MQ 1070

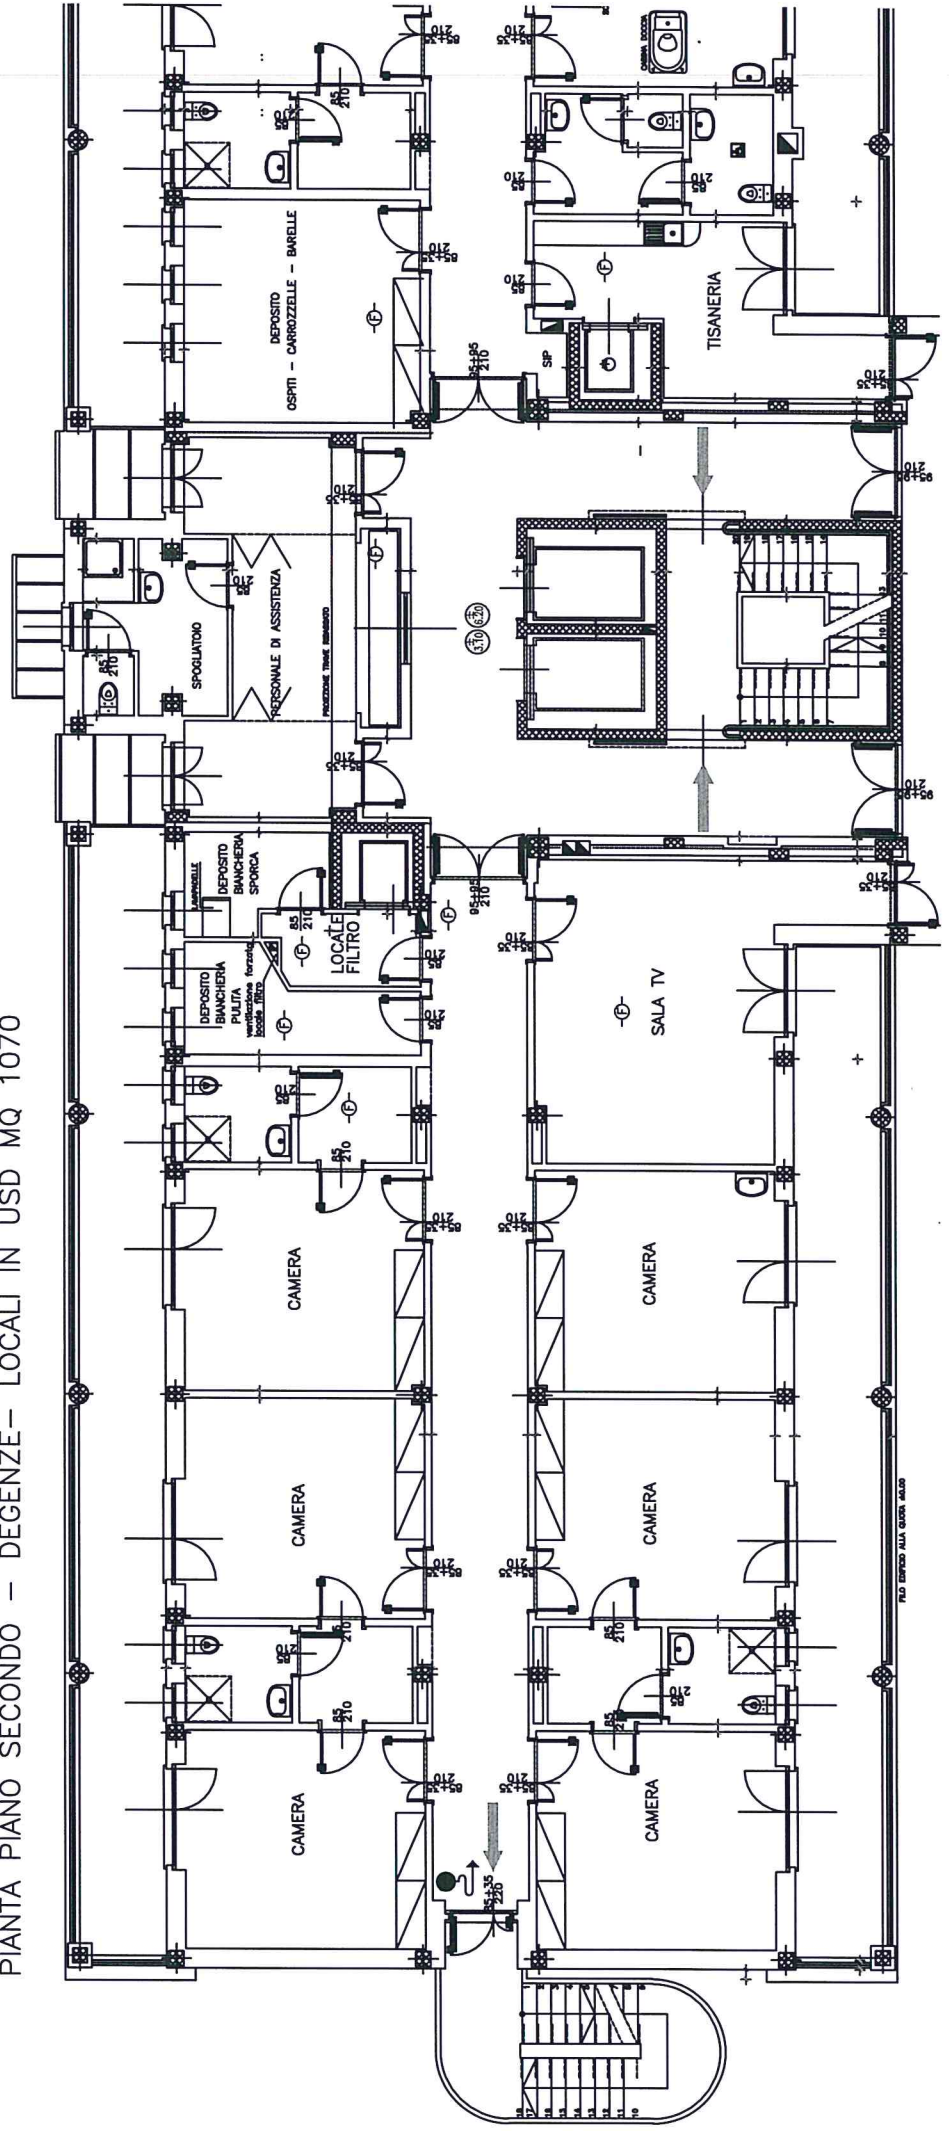


17/02/2010 A1

ALLEGATO A1


ALLEGATO B

RESIDENZA SANITARIA ASSISTENZIALE PER ANZIANI
VIA MEZZALUNA, 55 - SAN MAURO TORINESE --
PIANTA PIANO TERZO - DEGENZE- LOCALI IN USO MQ 1070

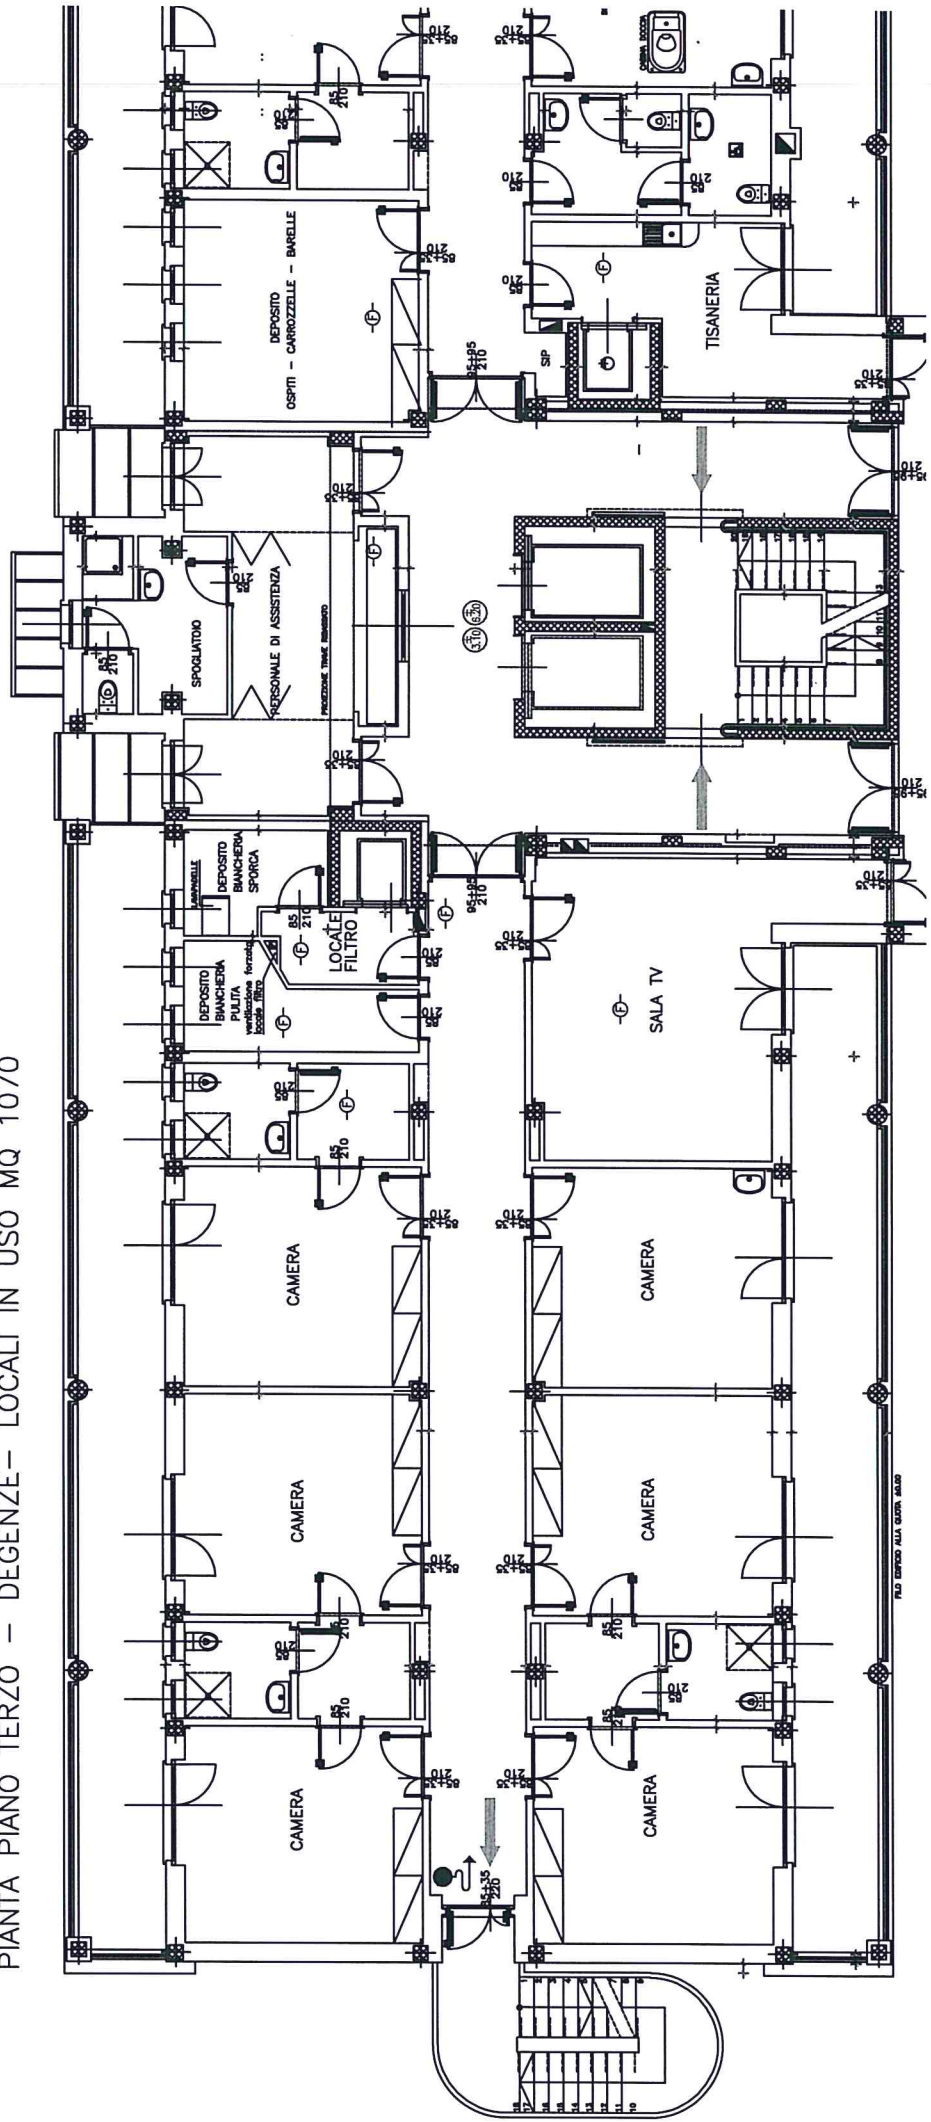


ALLEGATO B

RESIDENZA SANITARIA ASSISTENZIALE PER ANZIANI
VIA MEZZALUNA, 55 - SAN MAURO TORINESE --
PIANTA PIANO TERRA

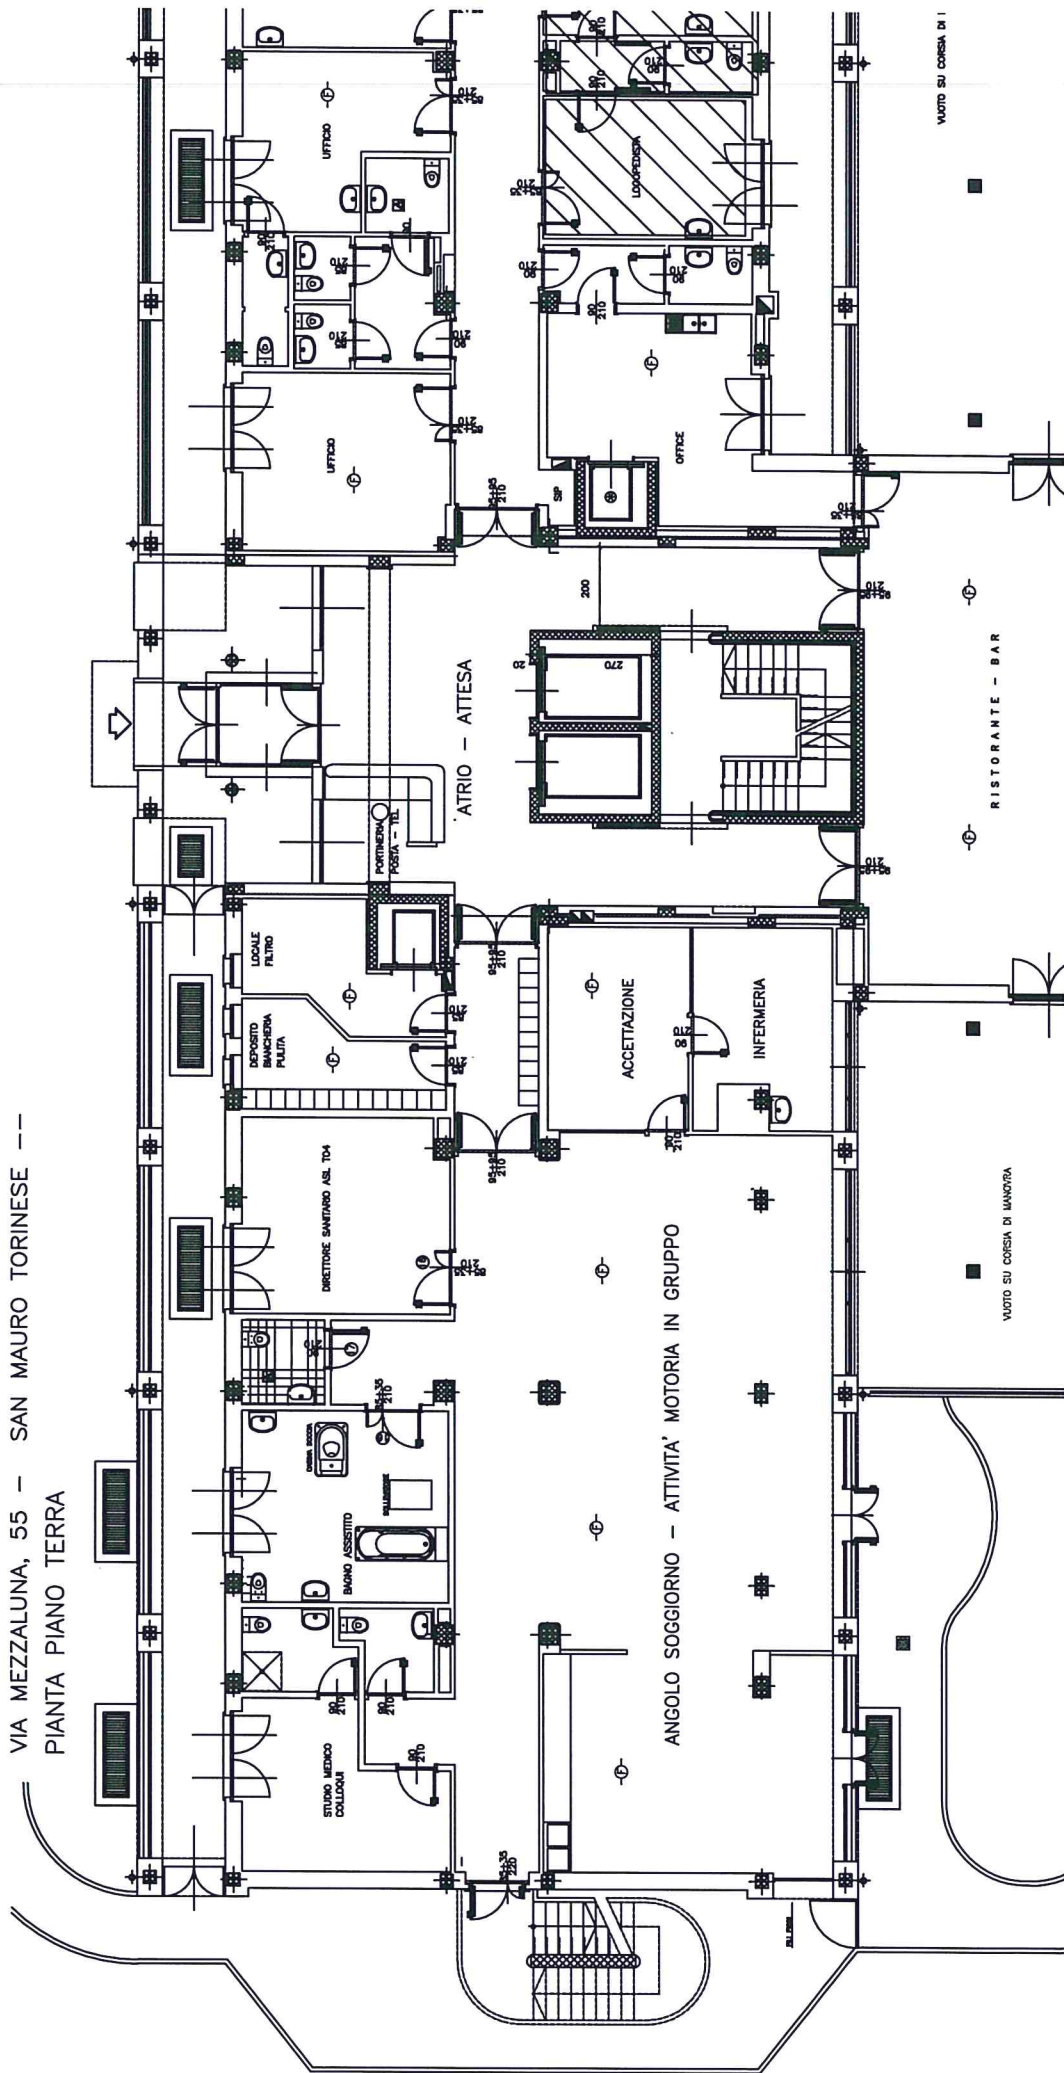

ALLEGATO B

RESIDENZA SANITARIA ASSISTENZIALE PER ANZIANI
VIA MEZZALUNA, 55 - SAN MAURO TORINESE --
PIANTA PIANO SEMINTERRATO

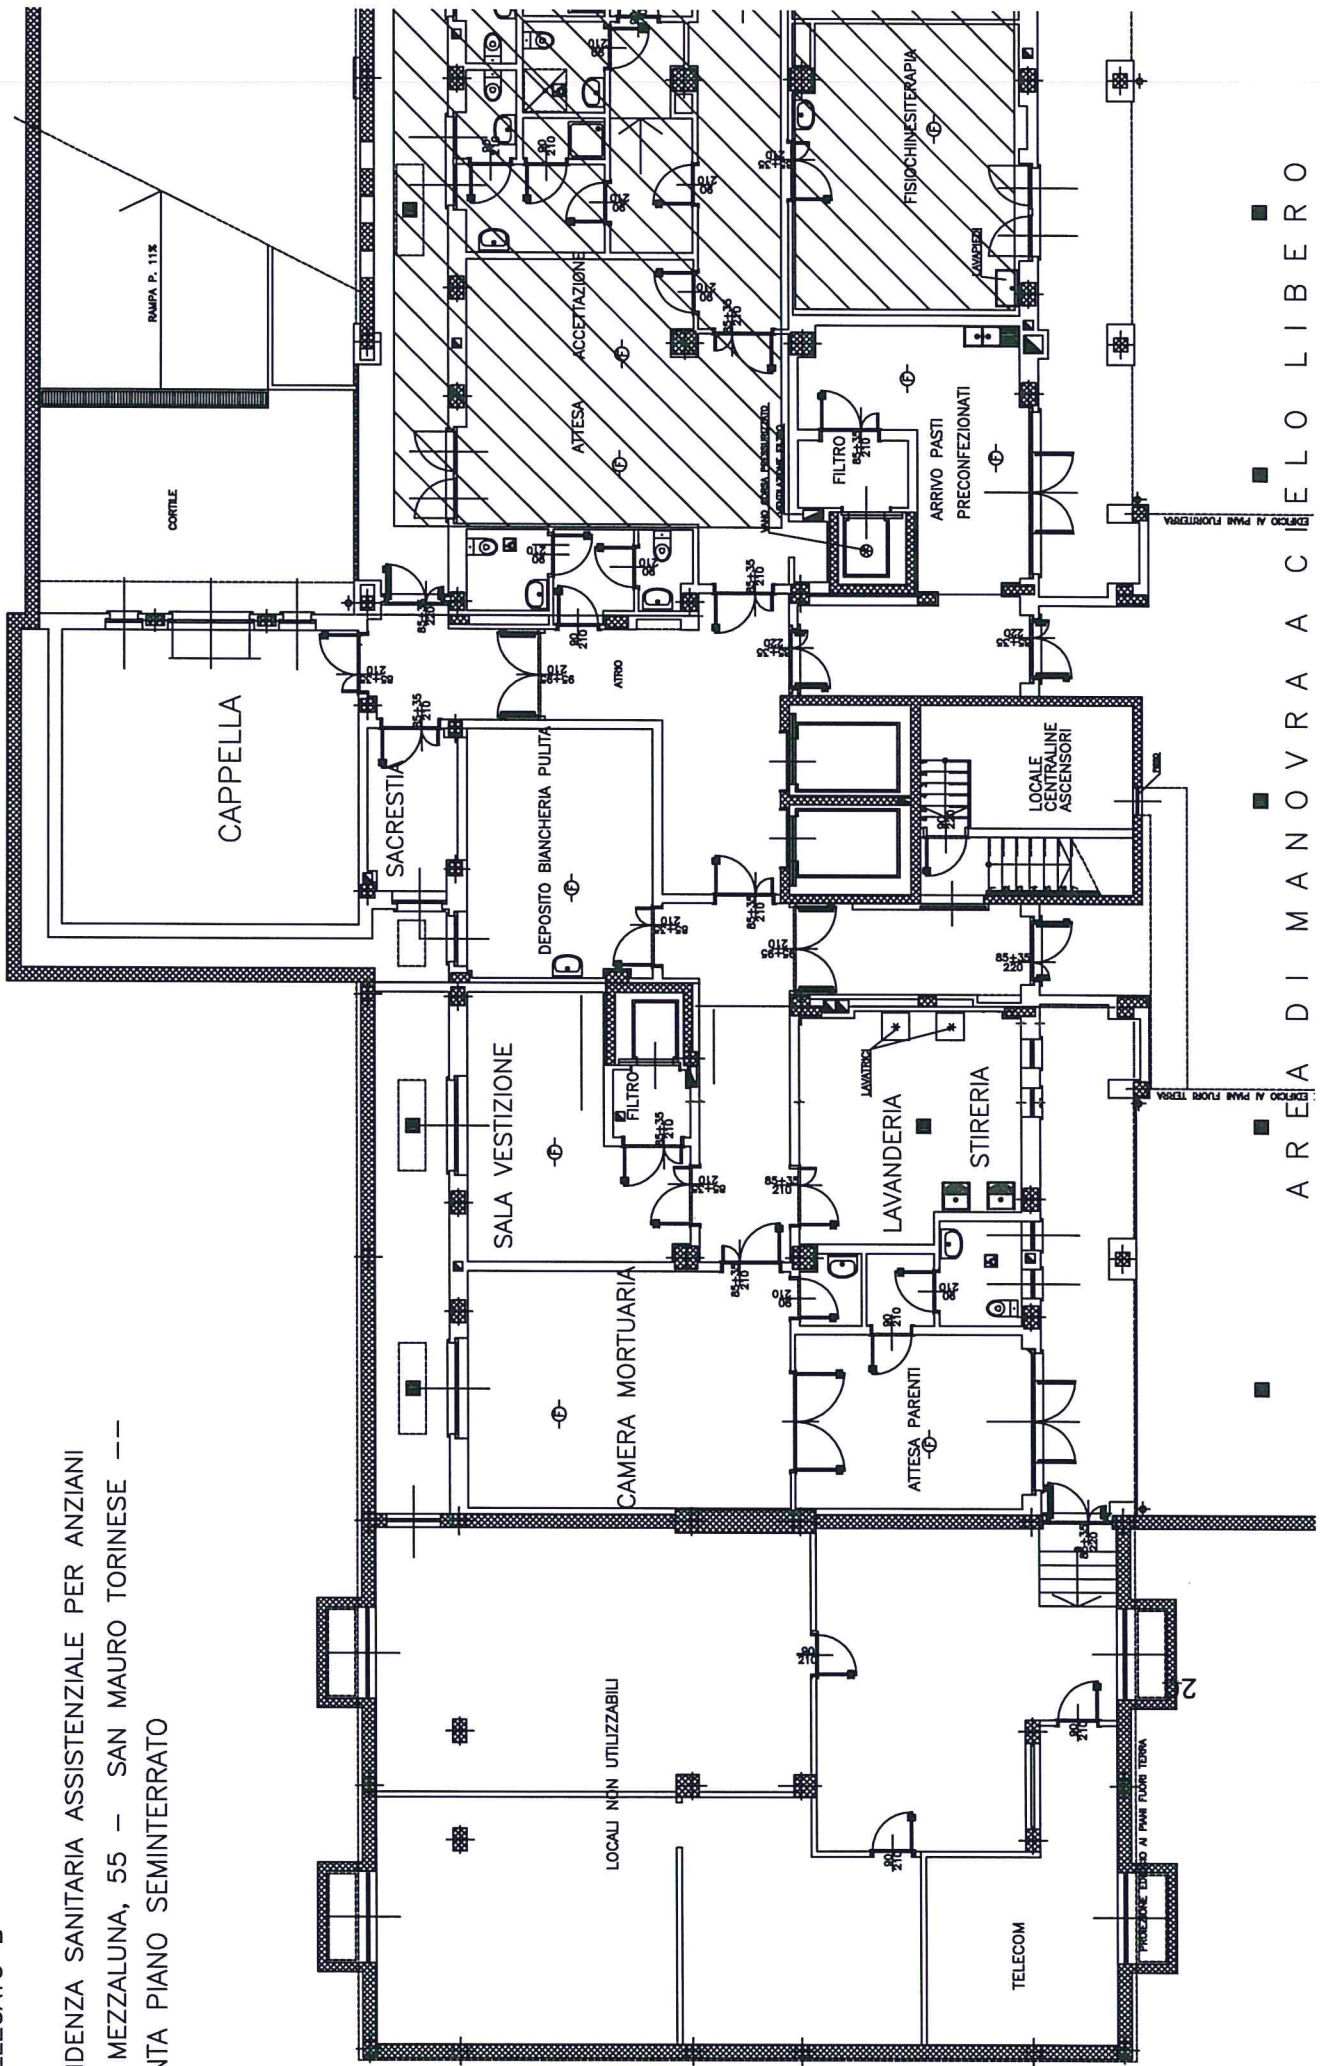

AREA DI MANOVRA A C E L O L I B E R O

ALLEGATO B

RESIDENZA SANITARIA ASSISTENZIALE PER ANZIANI
VIA MEZZALUNA, 55 - SAN MAURO TORINESE --
PIANTA PIANO SOTTOTETTO -

