



ESODO

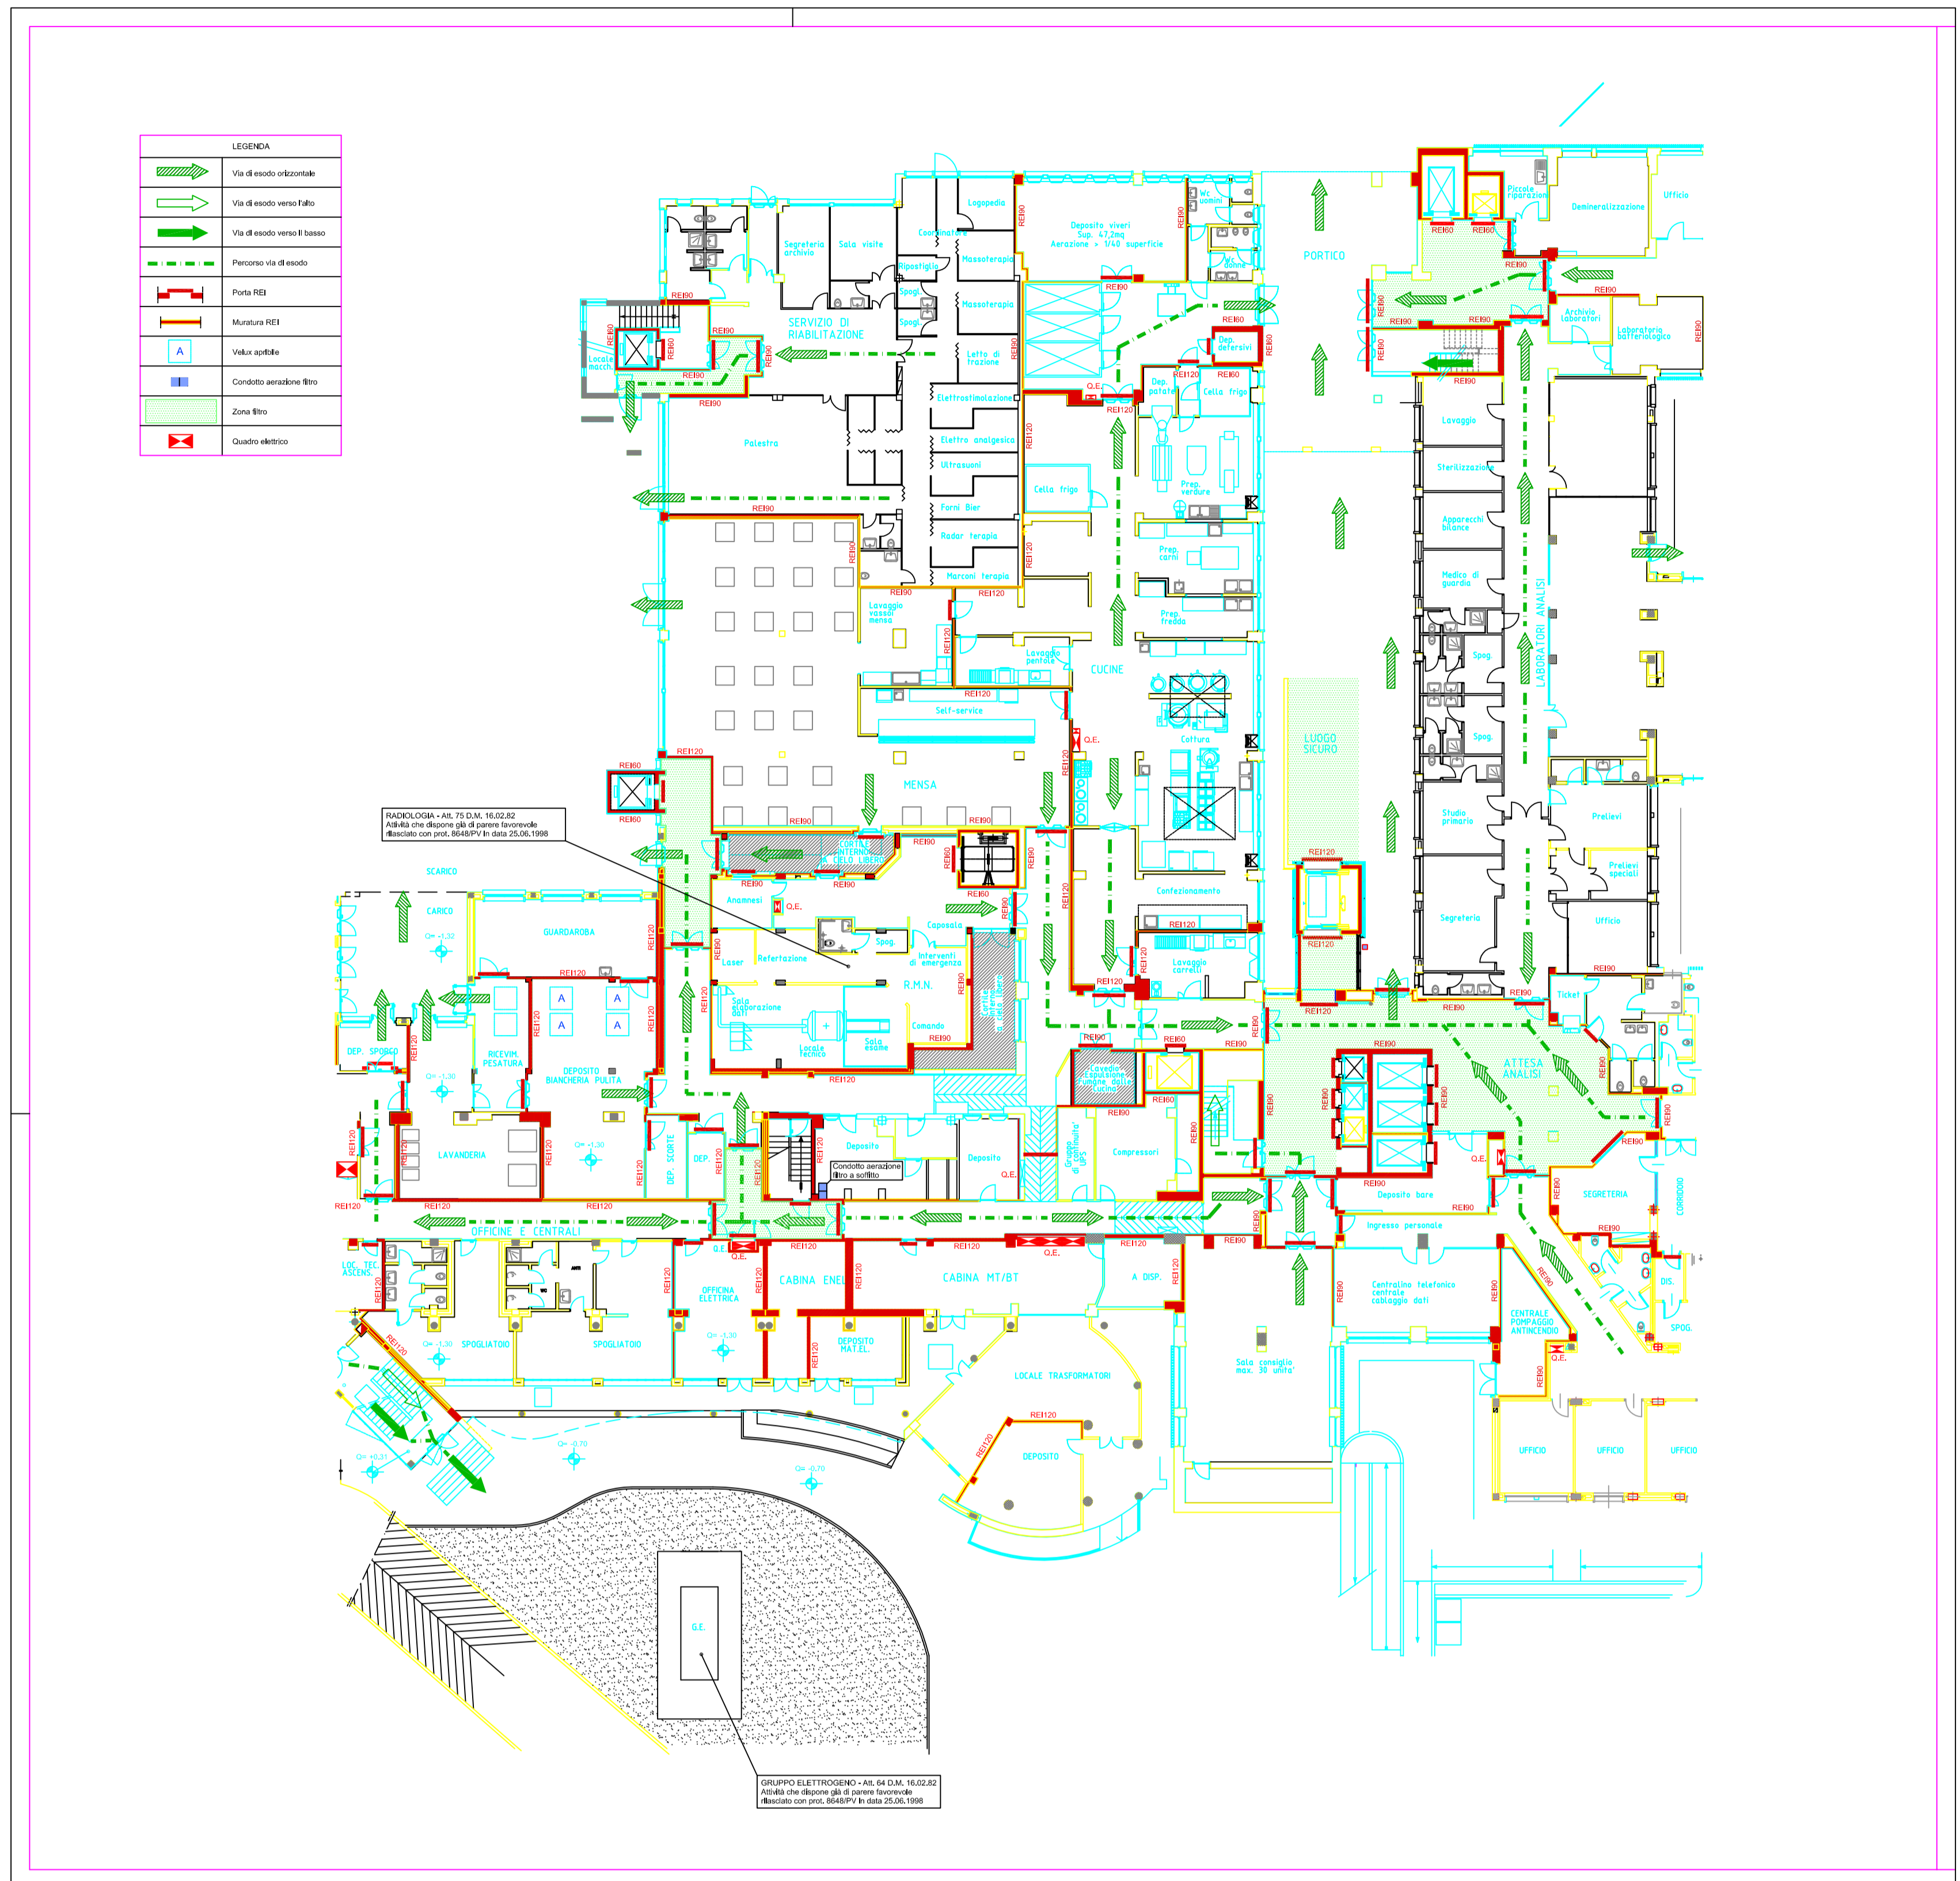

ANTINCENDIO

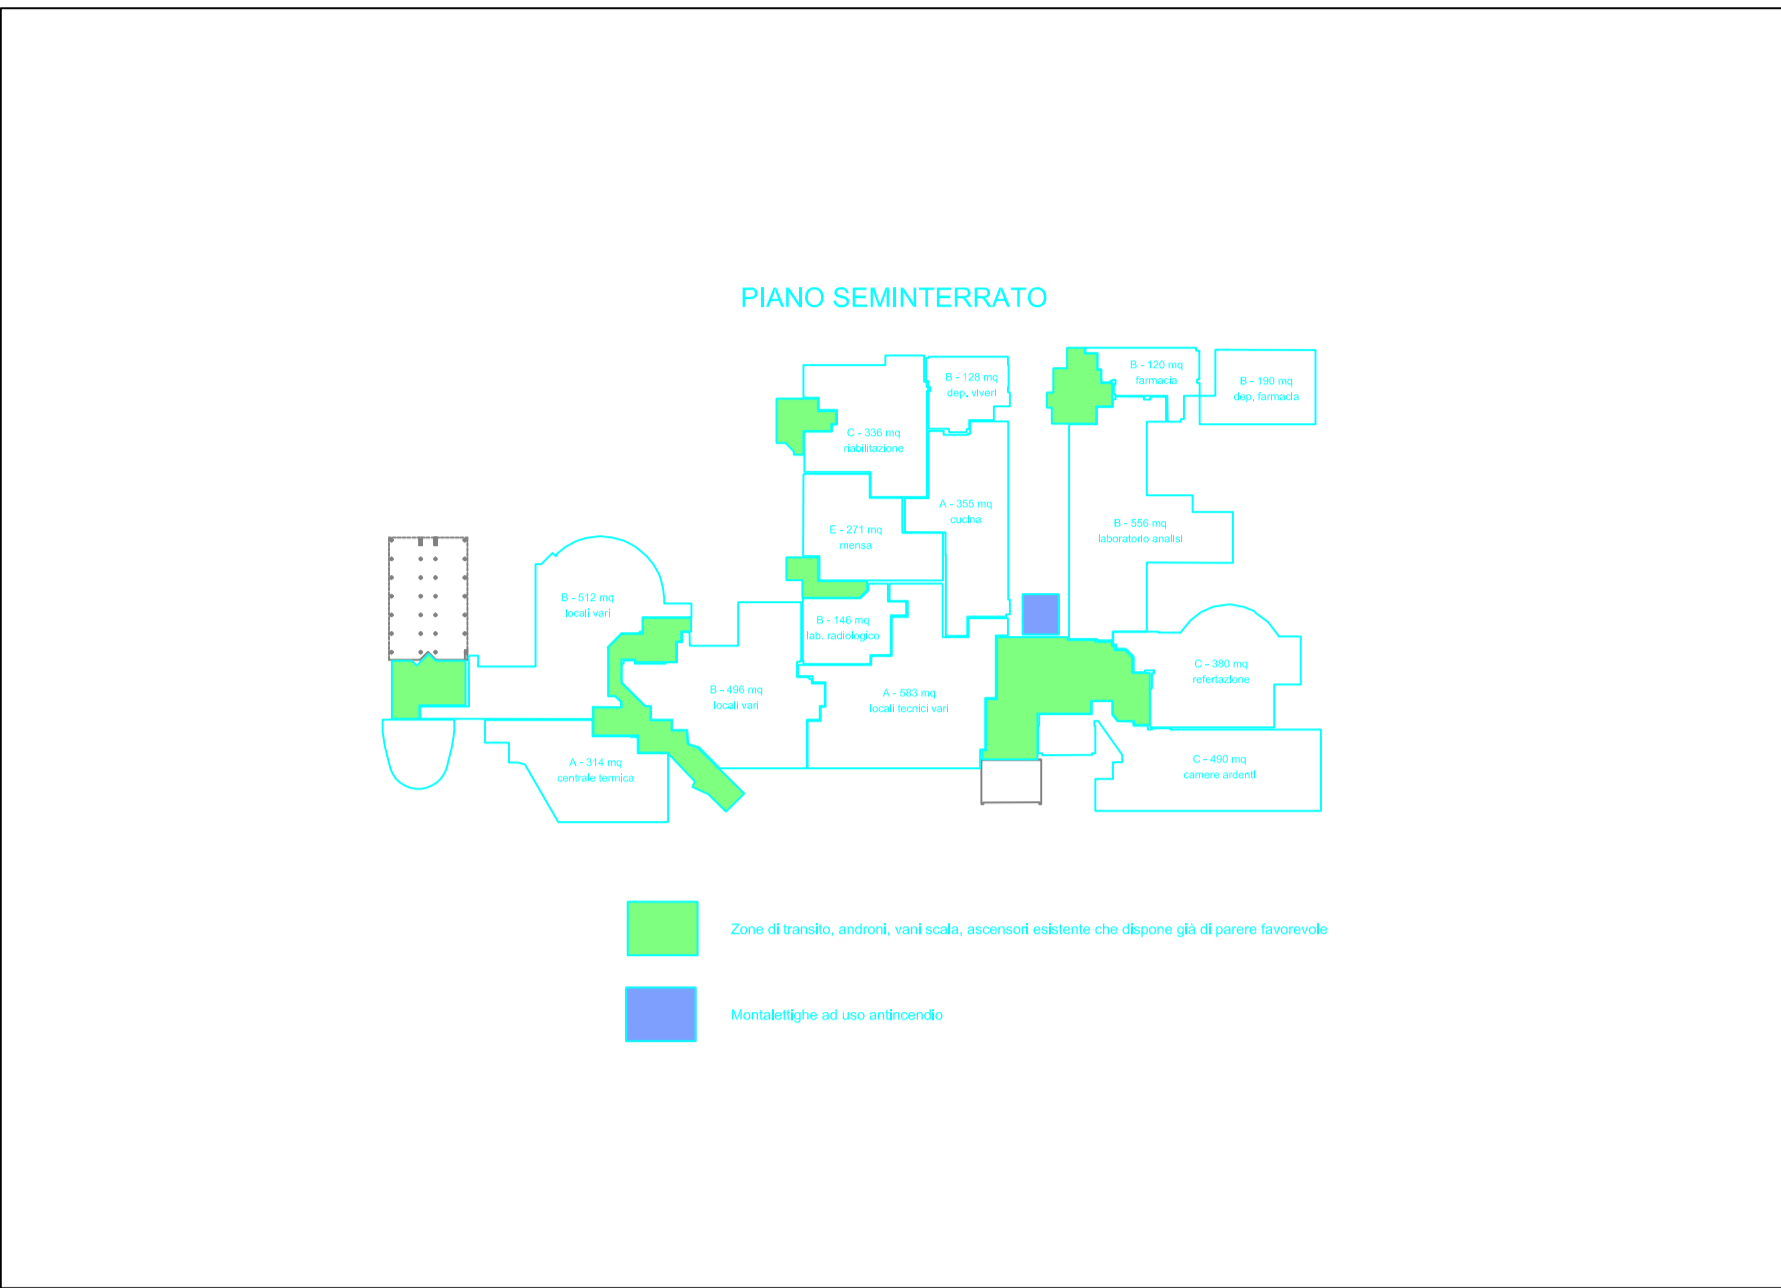