



AUEGAN 72

ASL TO4
R.S.A. PER NON AUTOSUFFICIENTI
Via Verdi 20
SETTIMO TORINESE (TO)
PLANIMETRIA PIANO SEMINTERRATO

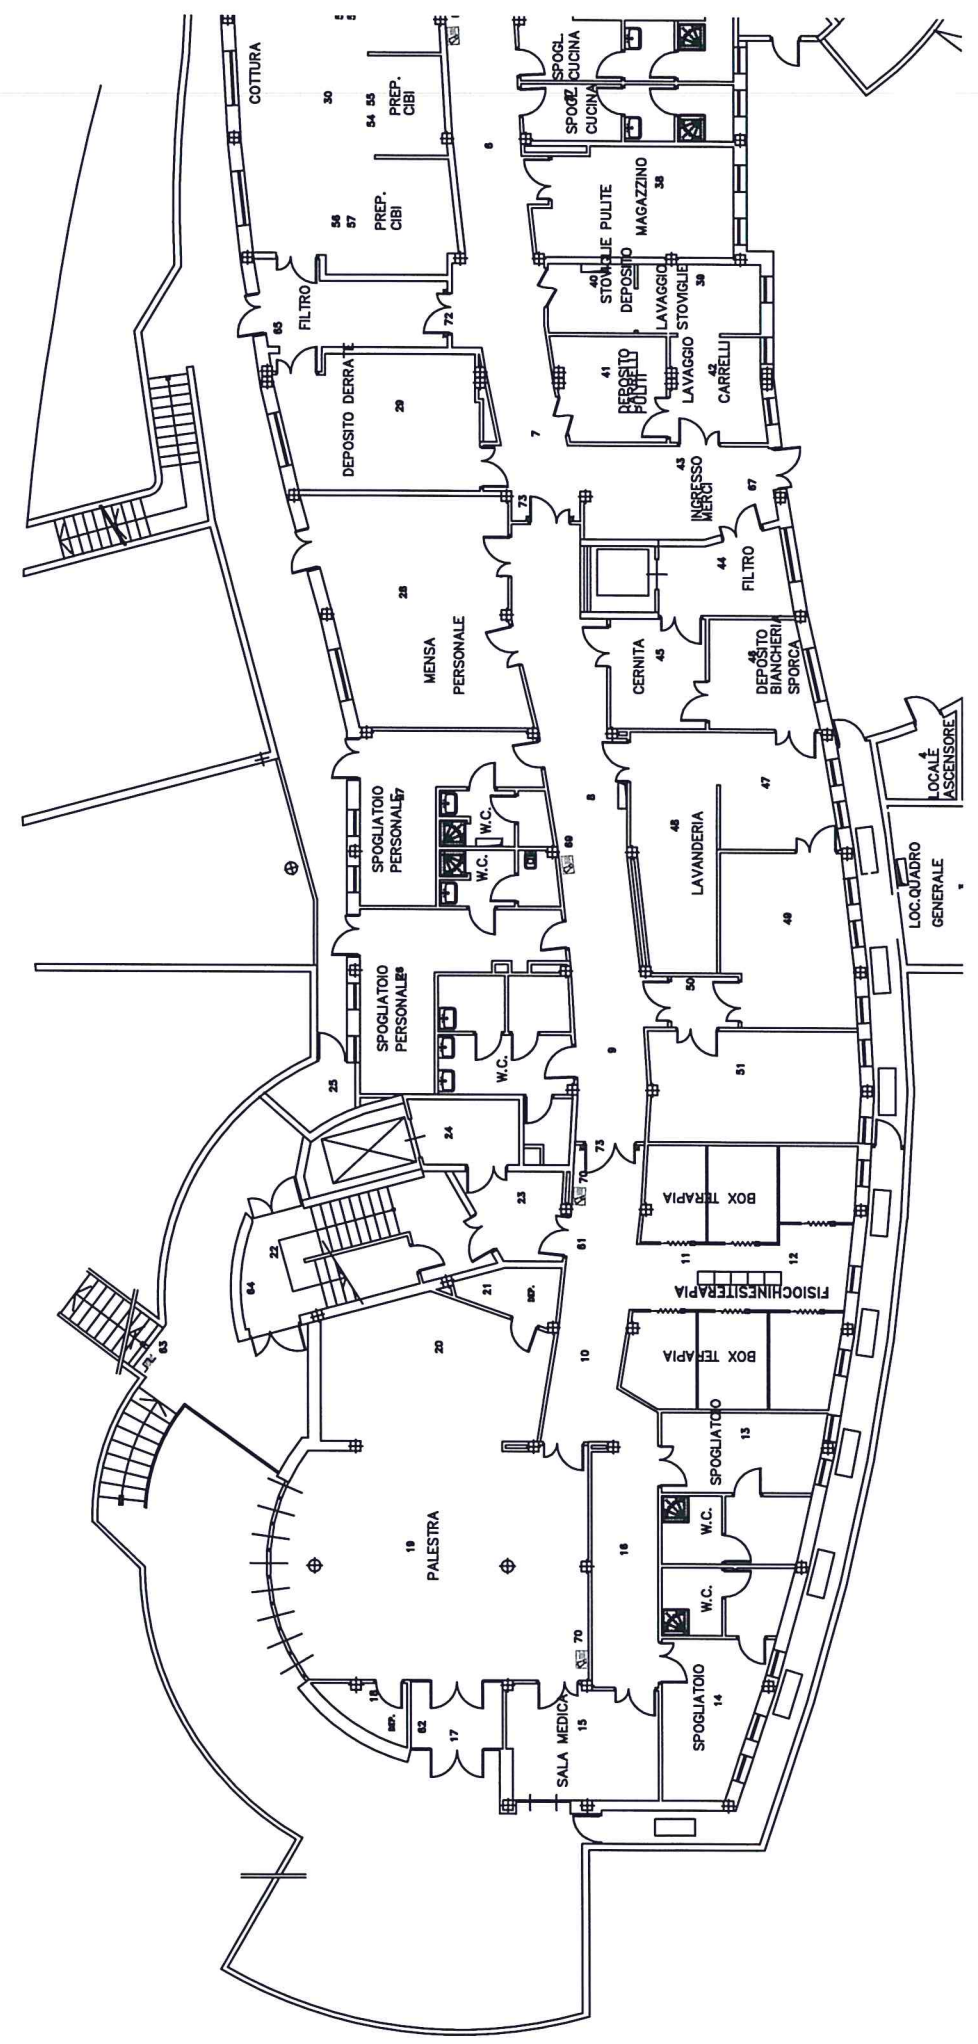


ALLEGATO A2

COMUNE	A.S.L. TO4 R.S.A. PER NON AUTOSUFFICIENTI Via Vercellino 20 SETTIMO TORINESE (TO)
	PLANIMETRIA PIANO TERRA

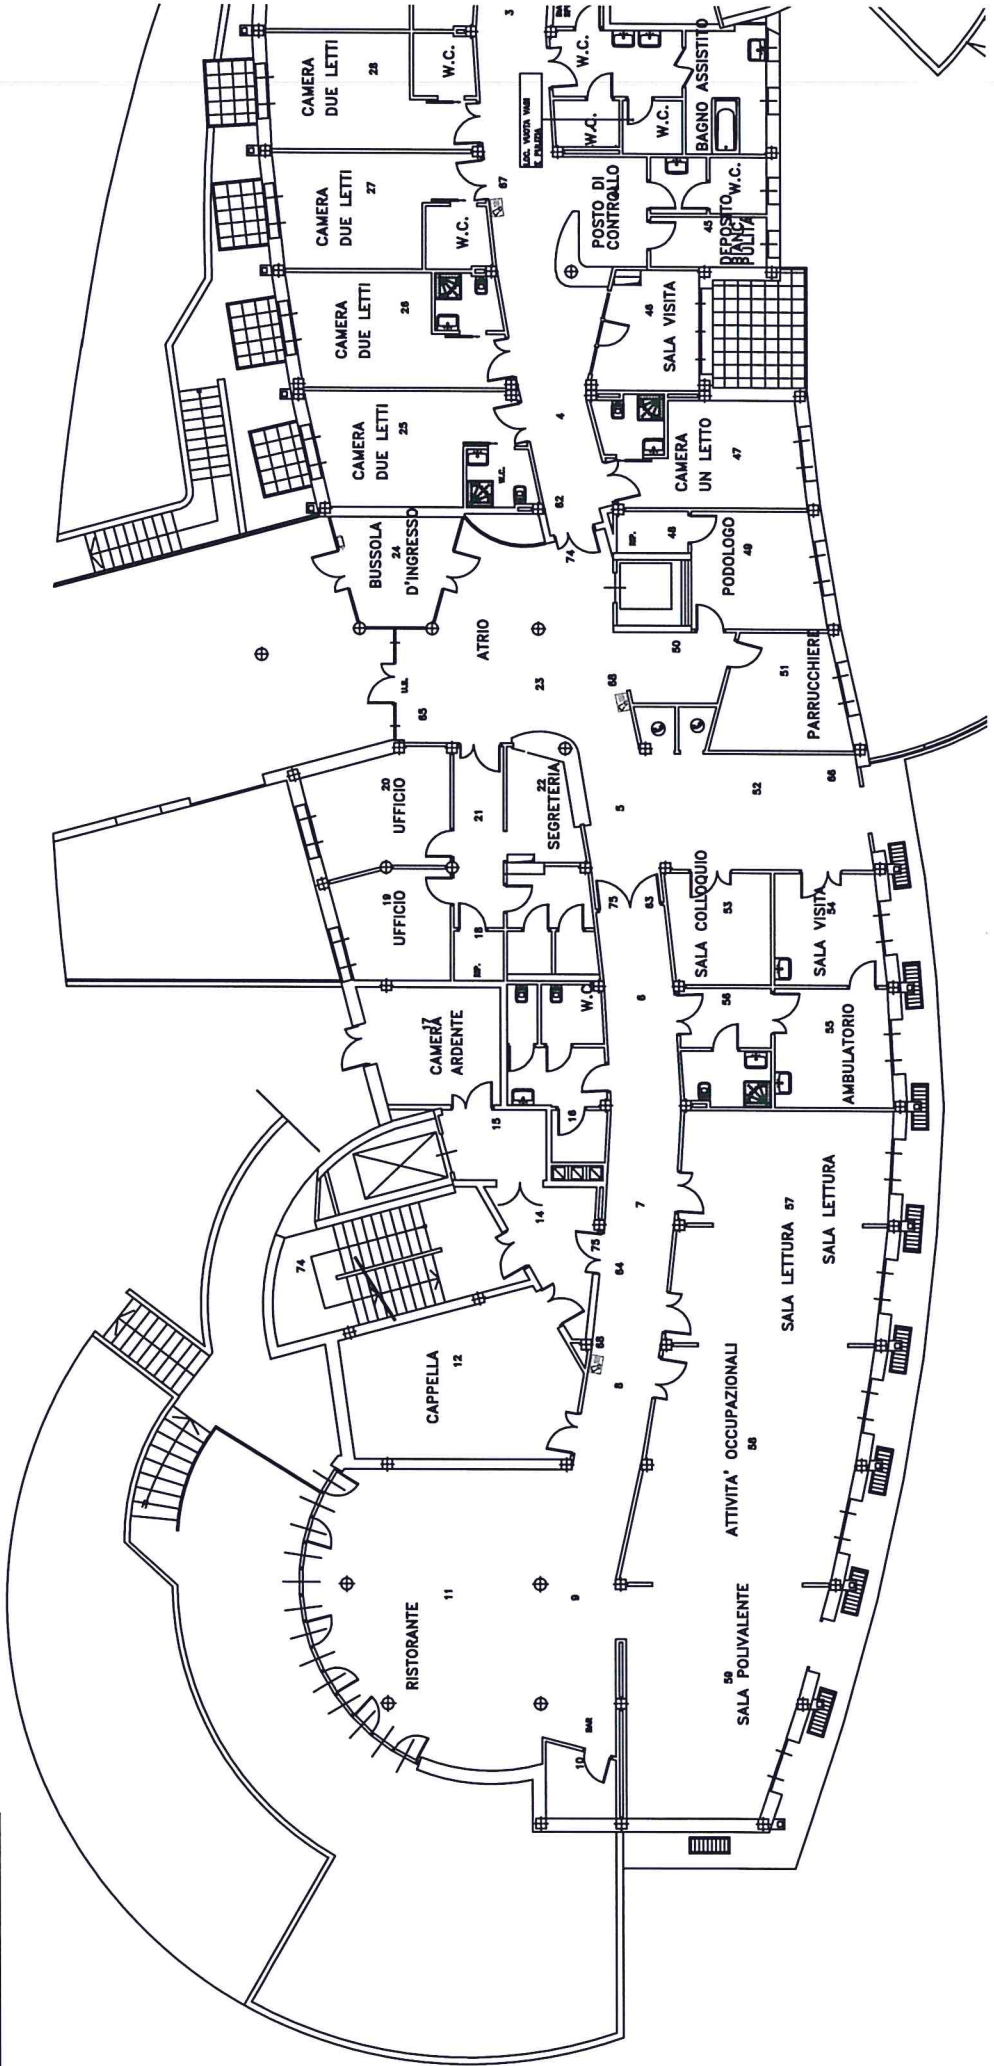

CLIENTE
 A.S.L. TO4
 R.S.A. PER NON AUTOSUFFICIENTI
 Via Vercelli, 20
 SETTIMO TORINESE (TO)
 TIPOLOGIA
 PLANIMETRIA PIANO PRIMO

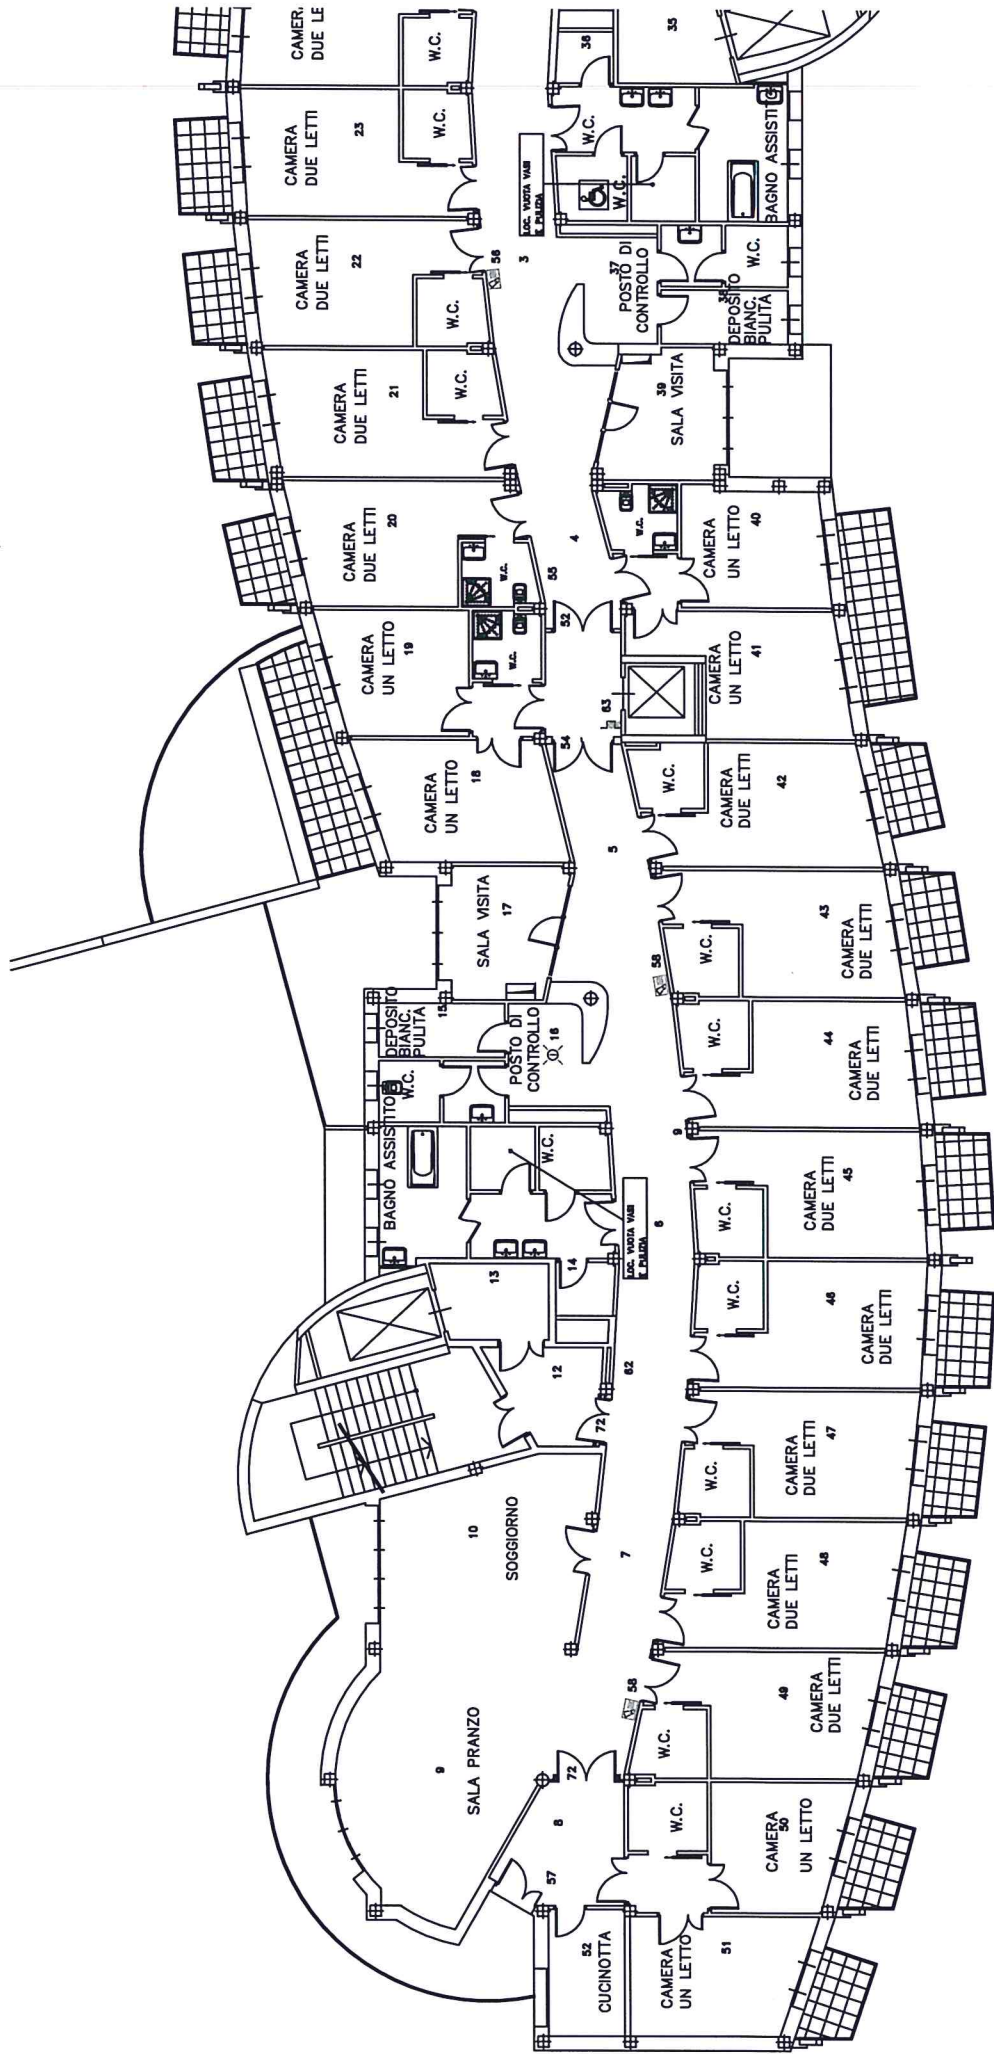

11/2
 11/2